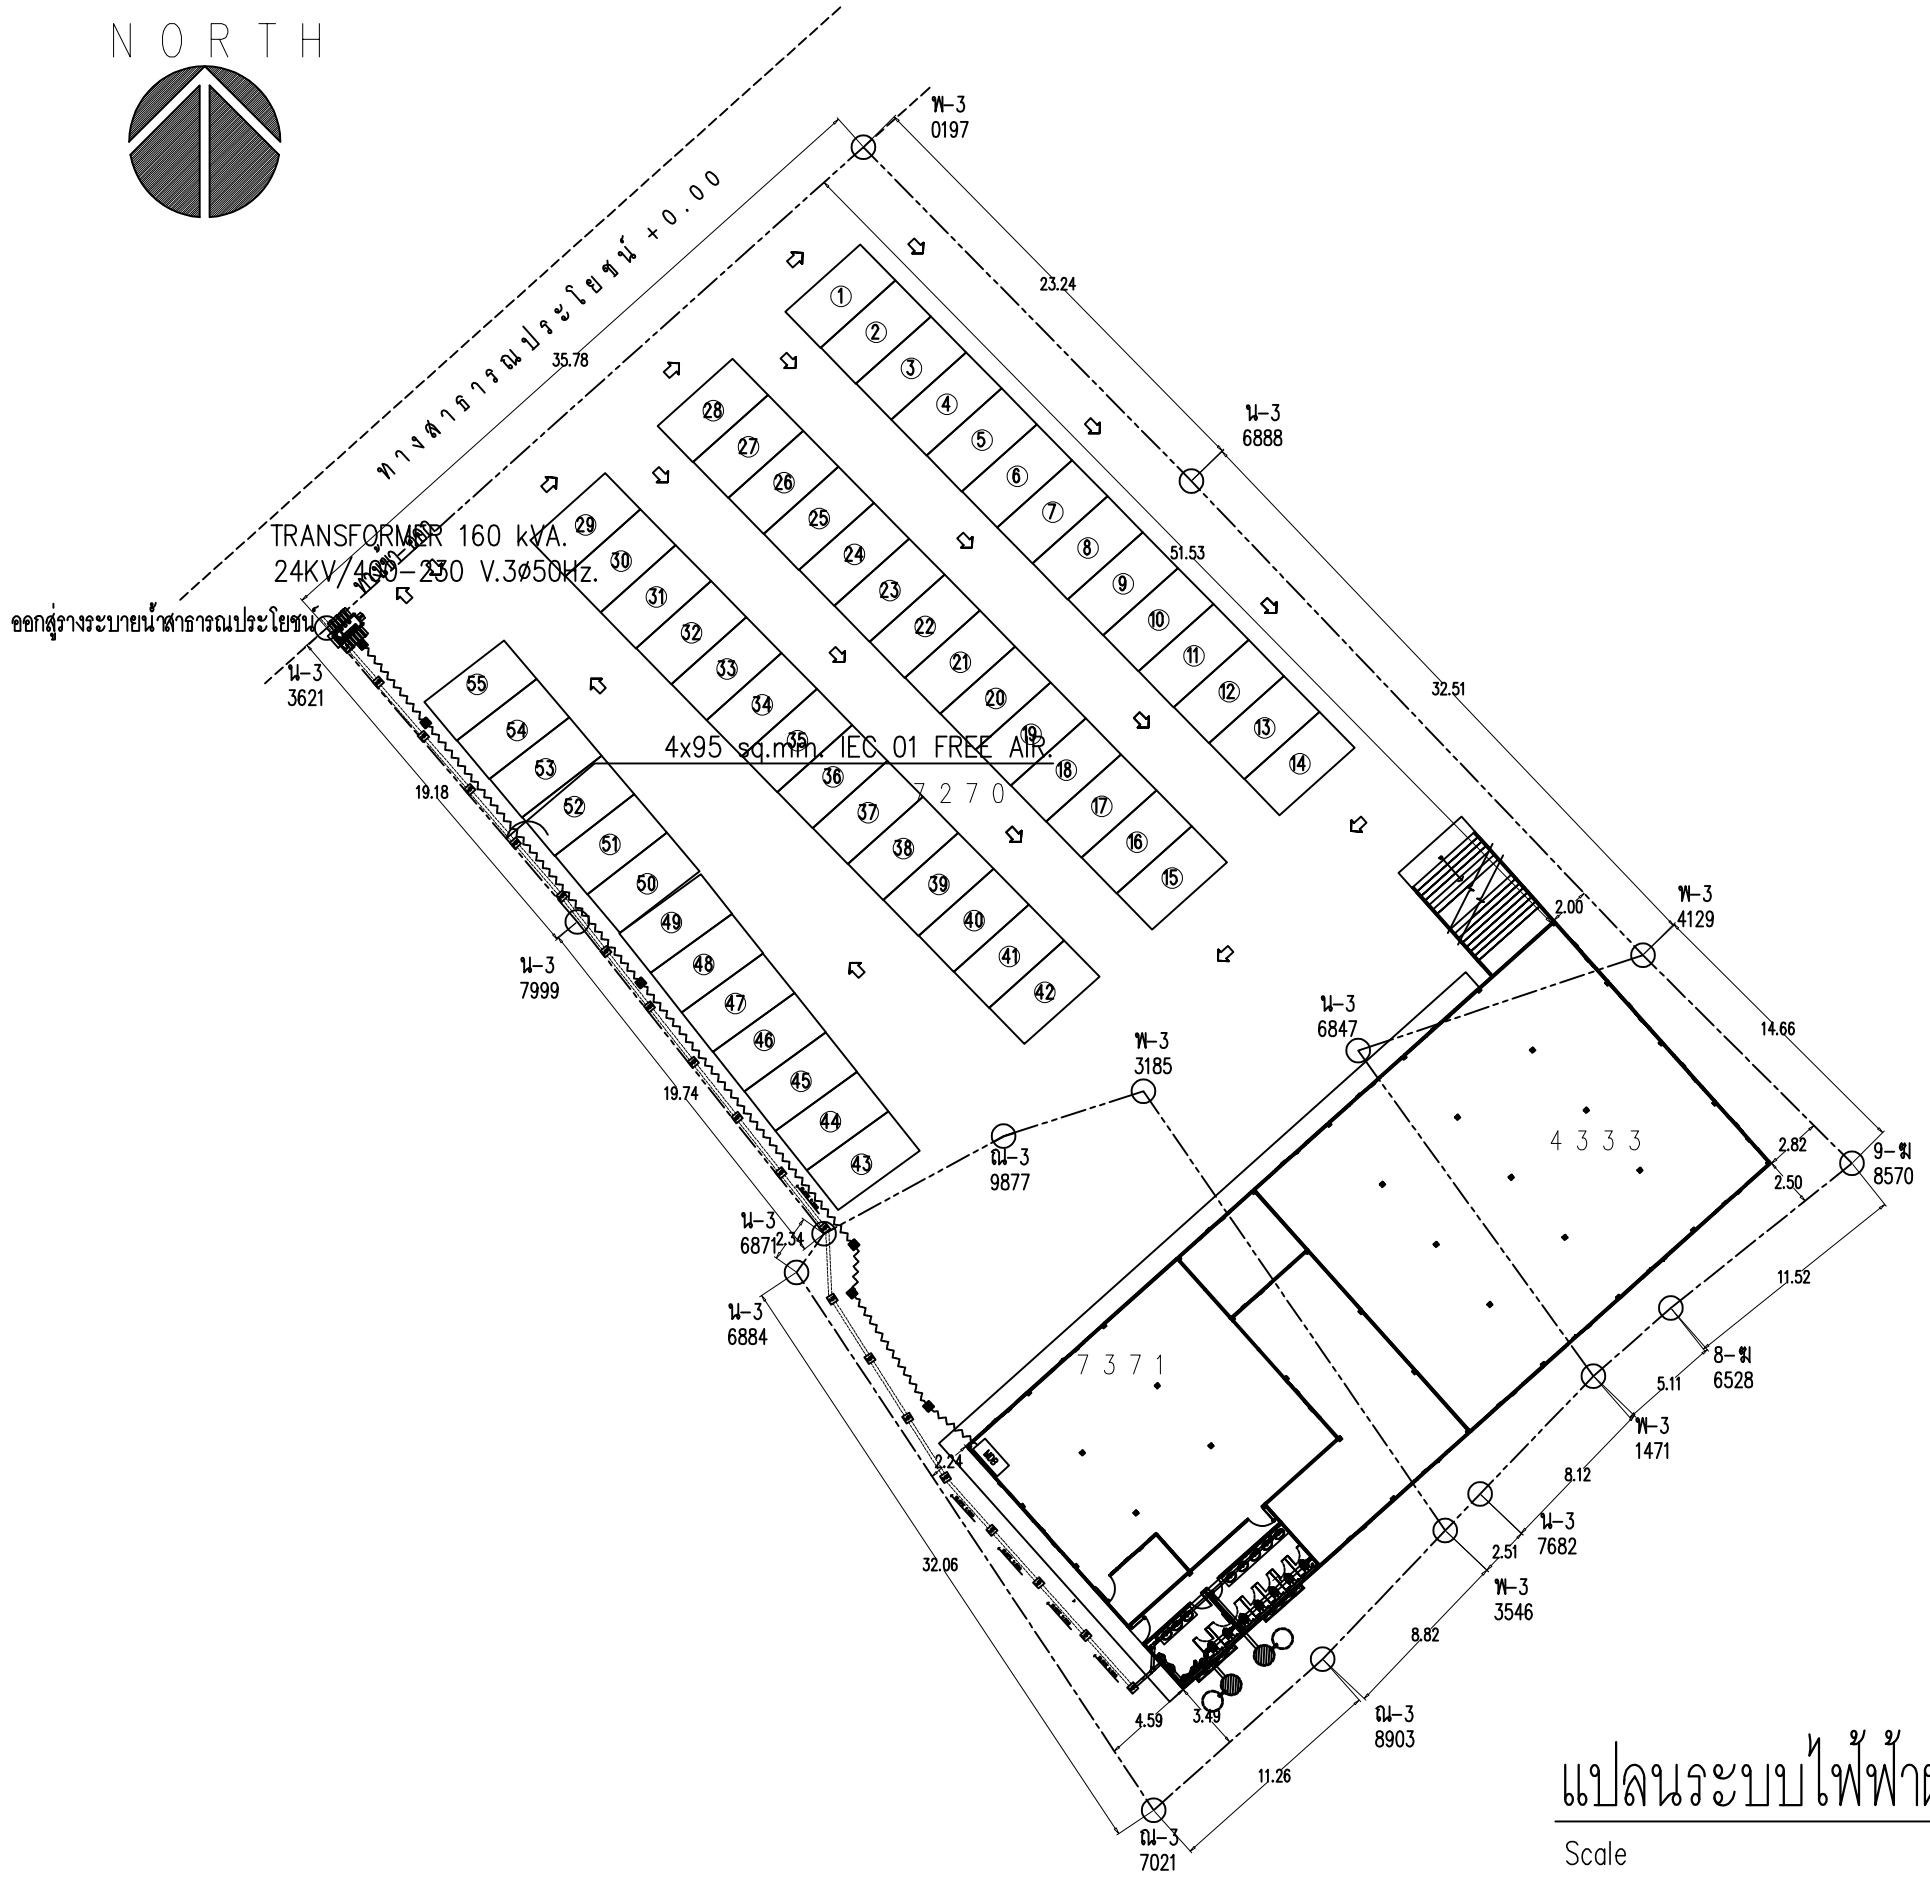

แปลนระบบไฟฟ้าฝังบริเวณ และระบบสายประธานเข้าอาคาร

Scale 1:100

Khantoko design Tel. 085-181-6648, ID LINE: noodleone Fax 053-309054 E-mail: KhantokoDesign@gmail.com	PROJECT	โครงการ อาคารสำนักงาน คสล.2ชั้น	LOCATION	สถานที่ ต.สันทรายน้อย อ.สันทราย จ.เชียงใหม่	OWNER	เจ้าของ บริษัท เฮงลิสซิ่ง จำกัด	ARCHITECHS	สถาปนิก/ARCHITECT นายทศวรรษ ข่ายสุวรรณ ส-สถ.3054	ENGINEER	วิศวกรโครงสร้าง/STRUCTURAL นายจเร แสงปลอด สย.12703 นายอภิชา โซ่จินดามณี ภย.56937	วิศวกรไฟฟ้า/ELECTRICAL ENG. นางสาวนวรัตน์ ภู่พัฒน์ ภฟก.51928	วิศวกรสุขาภิบาล/SANITARY ENG. นายวุฒิชัย อุตะมะ ภส.321	DRAWING	เขียนแบบ/DRAWING. นายมนัส หมื่นสมบัติ ภย.46563	DESCRIPTION	DATE	DRAWING TITLE แปลนระบบไฟฟ้าฝังบริเวณ และระบบสายประธานเข้าอาคาร GENERAL NOTE ให้ยึดถือตัวเลขเป็นหลัก ห้ามวัดจากแบบ	DRAWING NO. E - 06