

คู่มือ แบบโครงสร้างป้ายติดแบบ 1 คูหา 1 ชั้น


ขนาดป้ายกว้าง 4.60 เมตร สูง 4.00 เมตร พื้นที่รวม 18.40 ตารางเมตร


จัดทำโดย ฝ่ายอาคารสถานที่

ลักษณะรูปตึก อาคารที่เช่า หน้างานจริง





แบบที่ใช้ในการก่อสร้าง

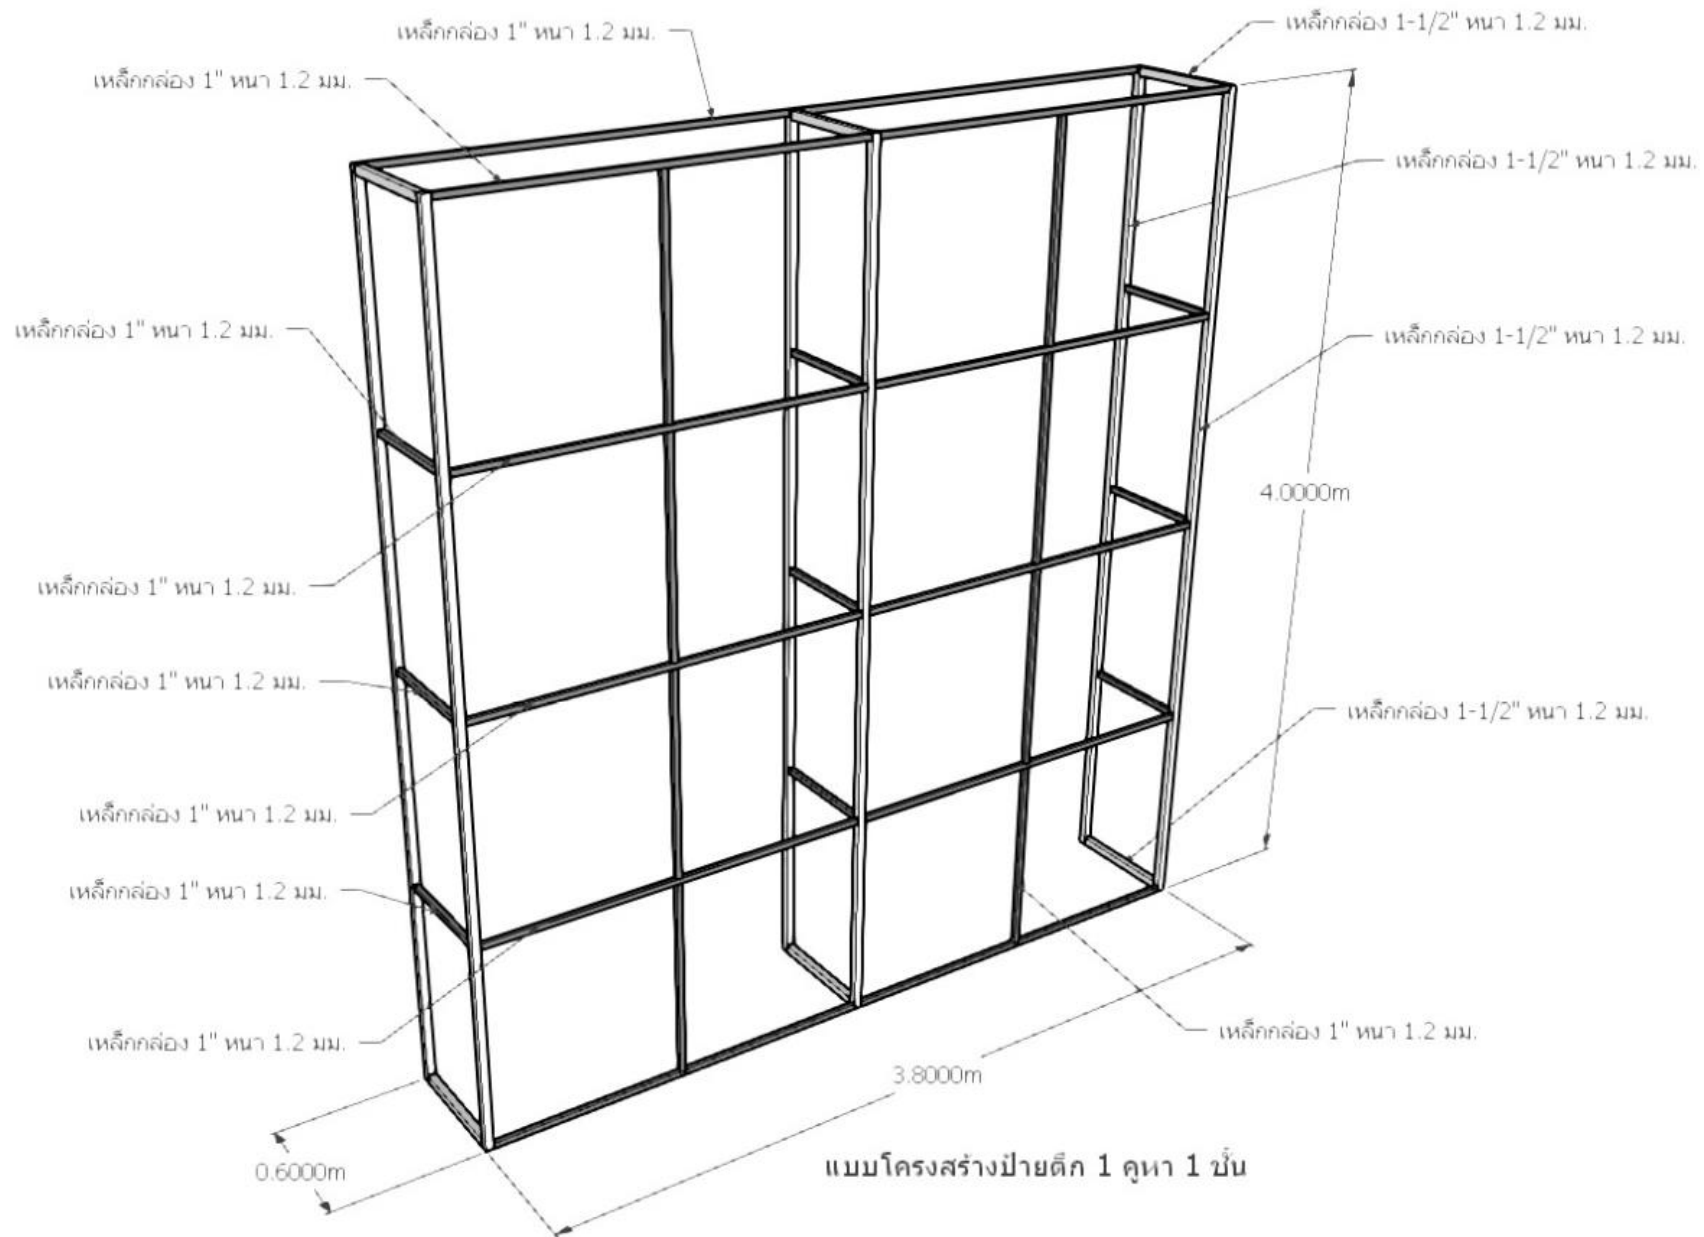


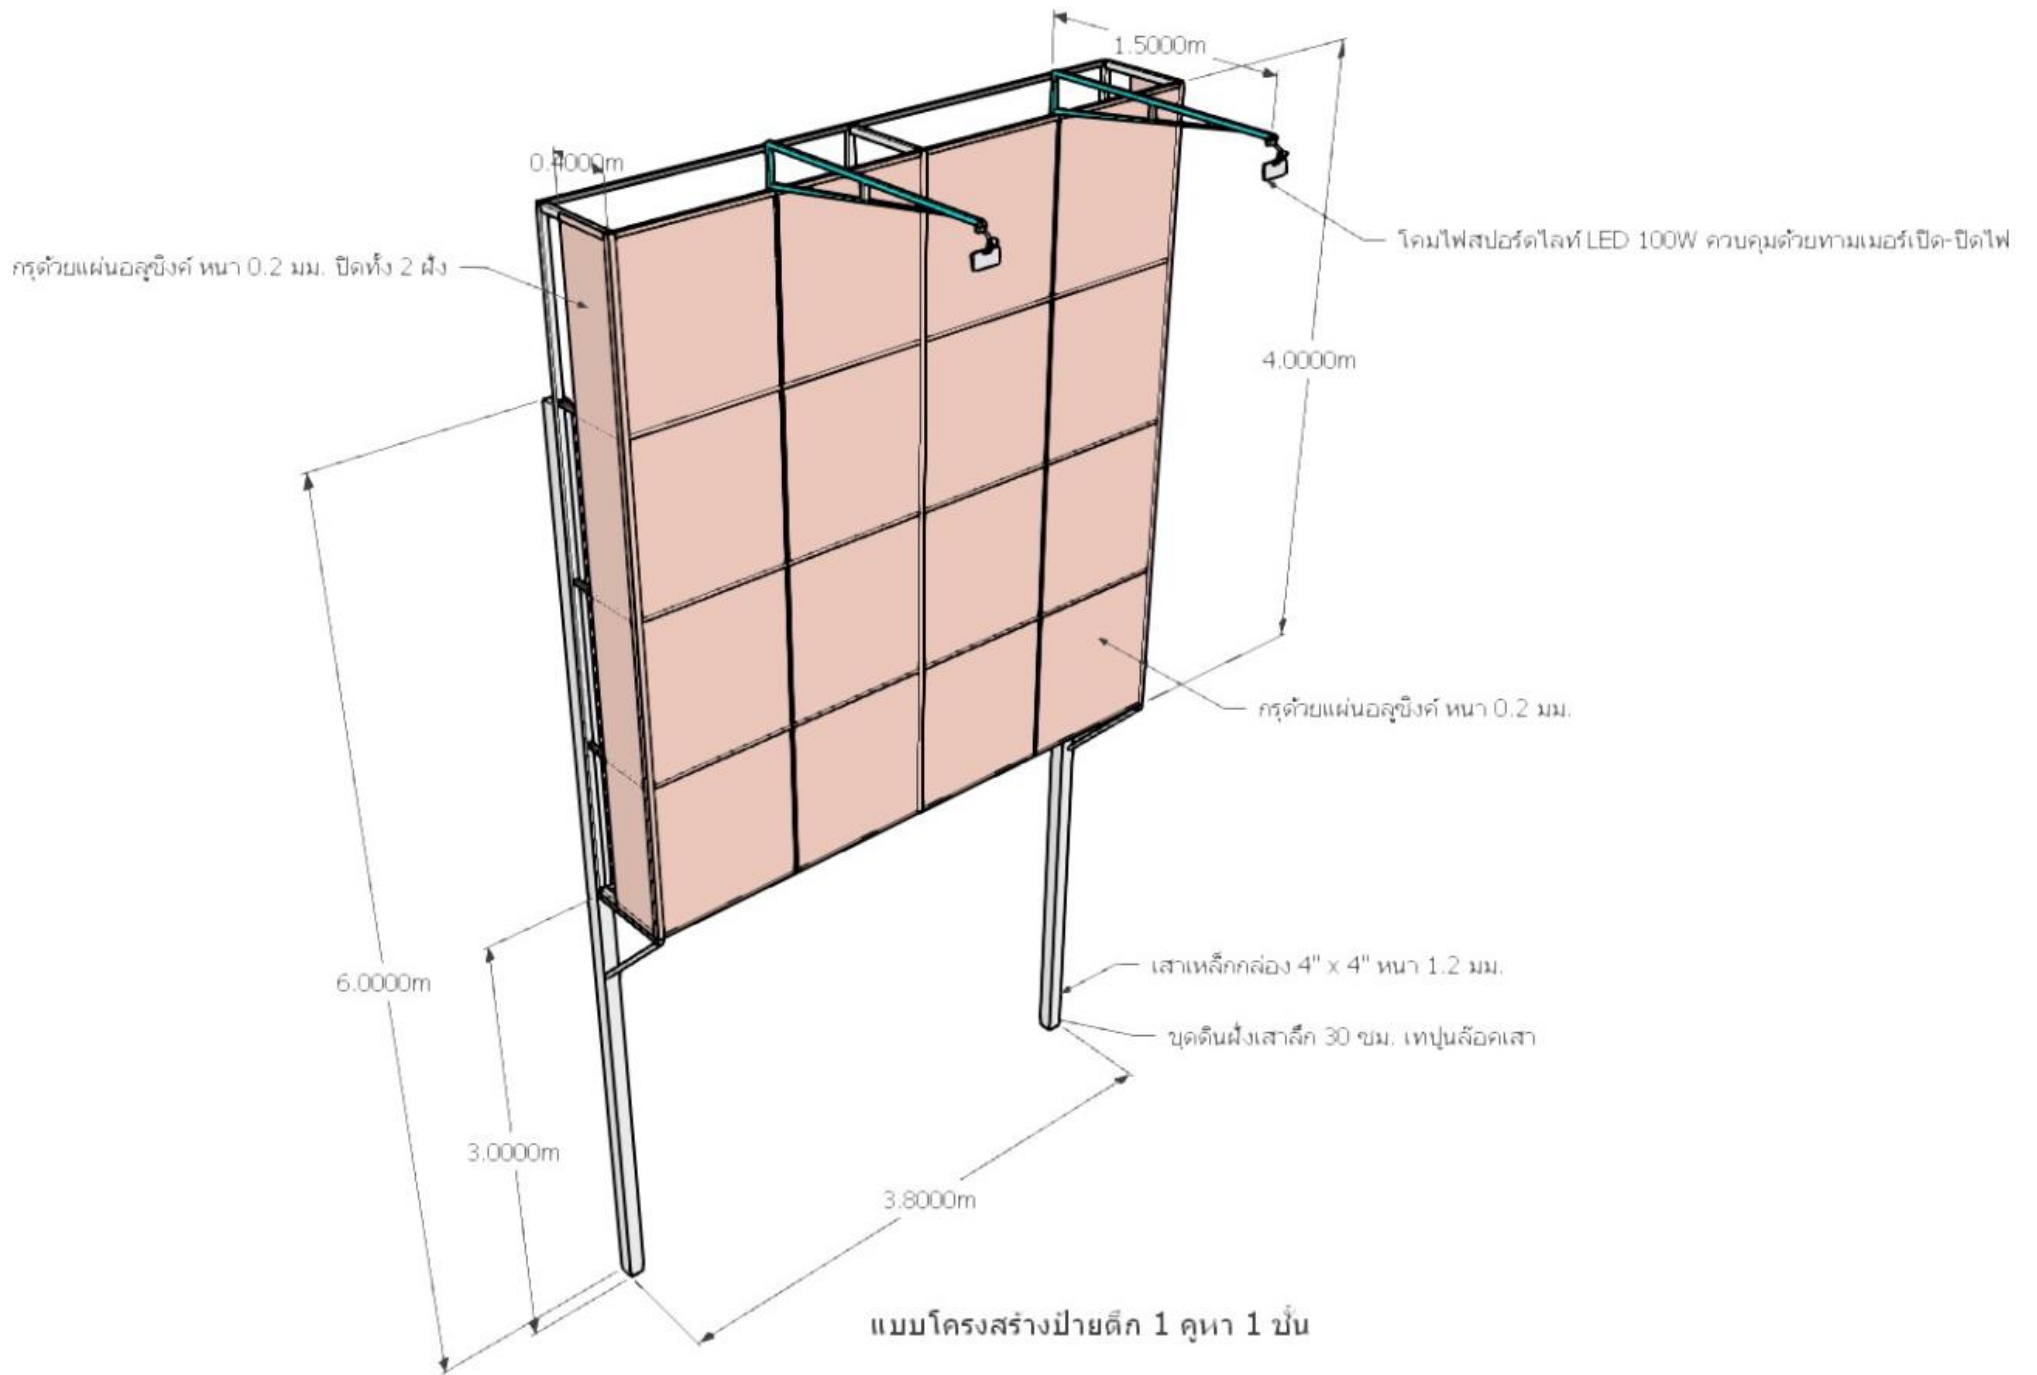

โคมไฟสปอร์ตไลท์ LED 100W ควบคุมด้วยทามเมอร์เปิด-ปิดไฟ

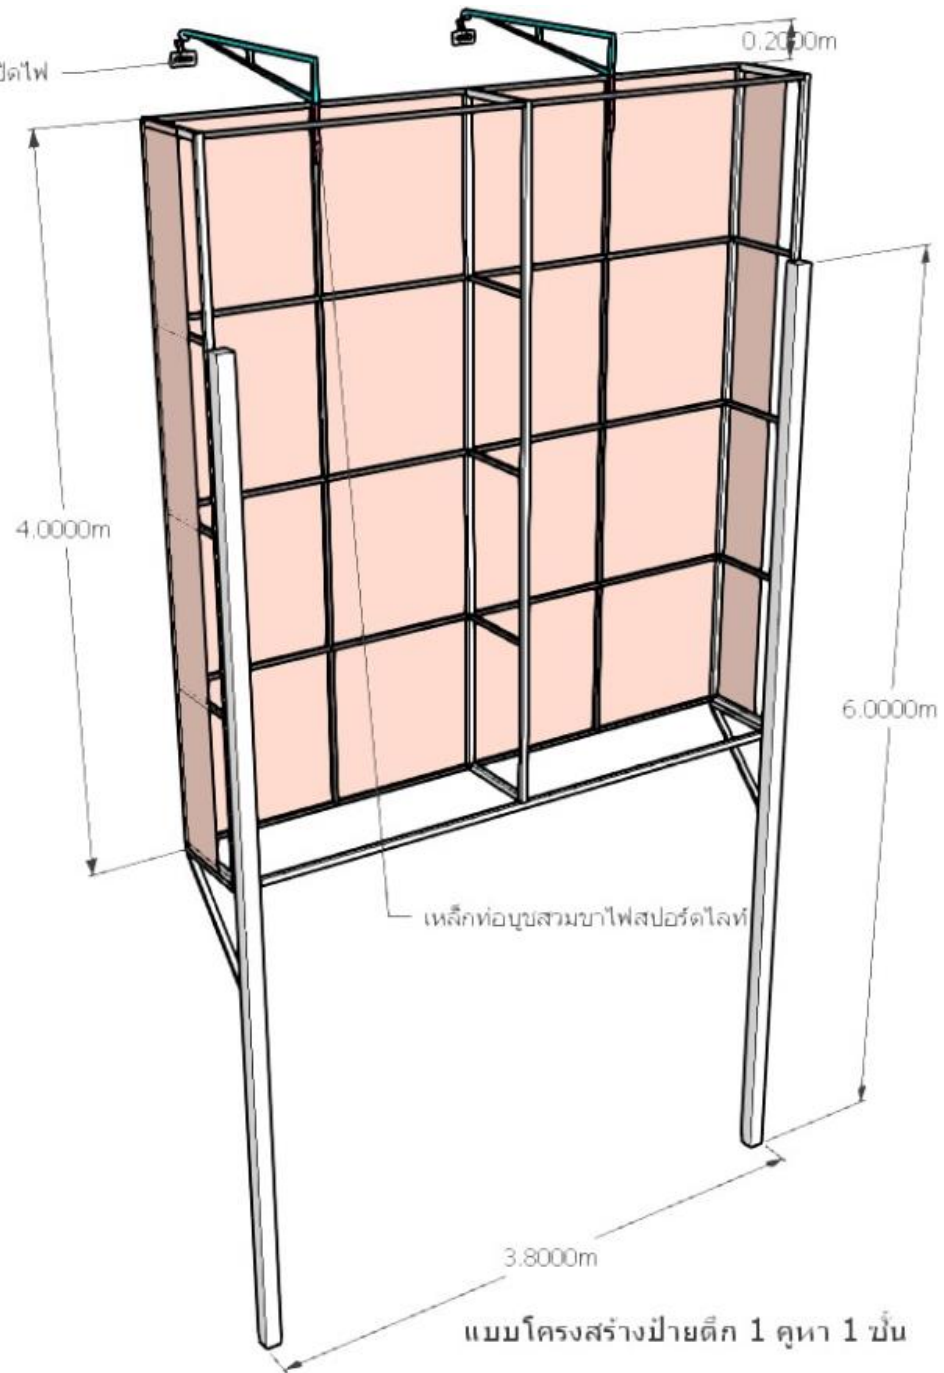

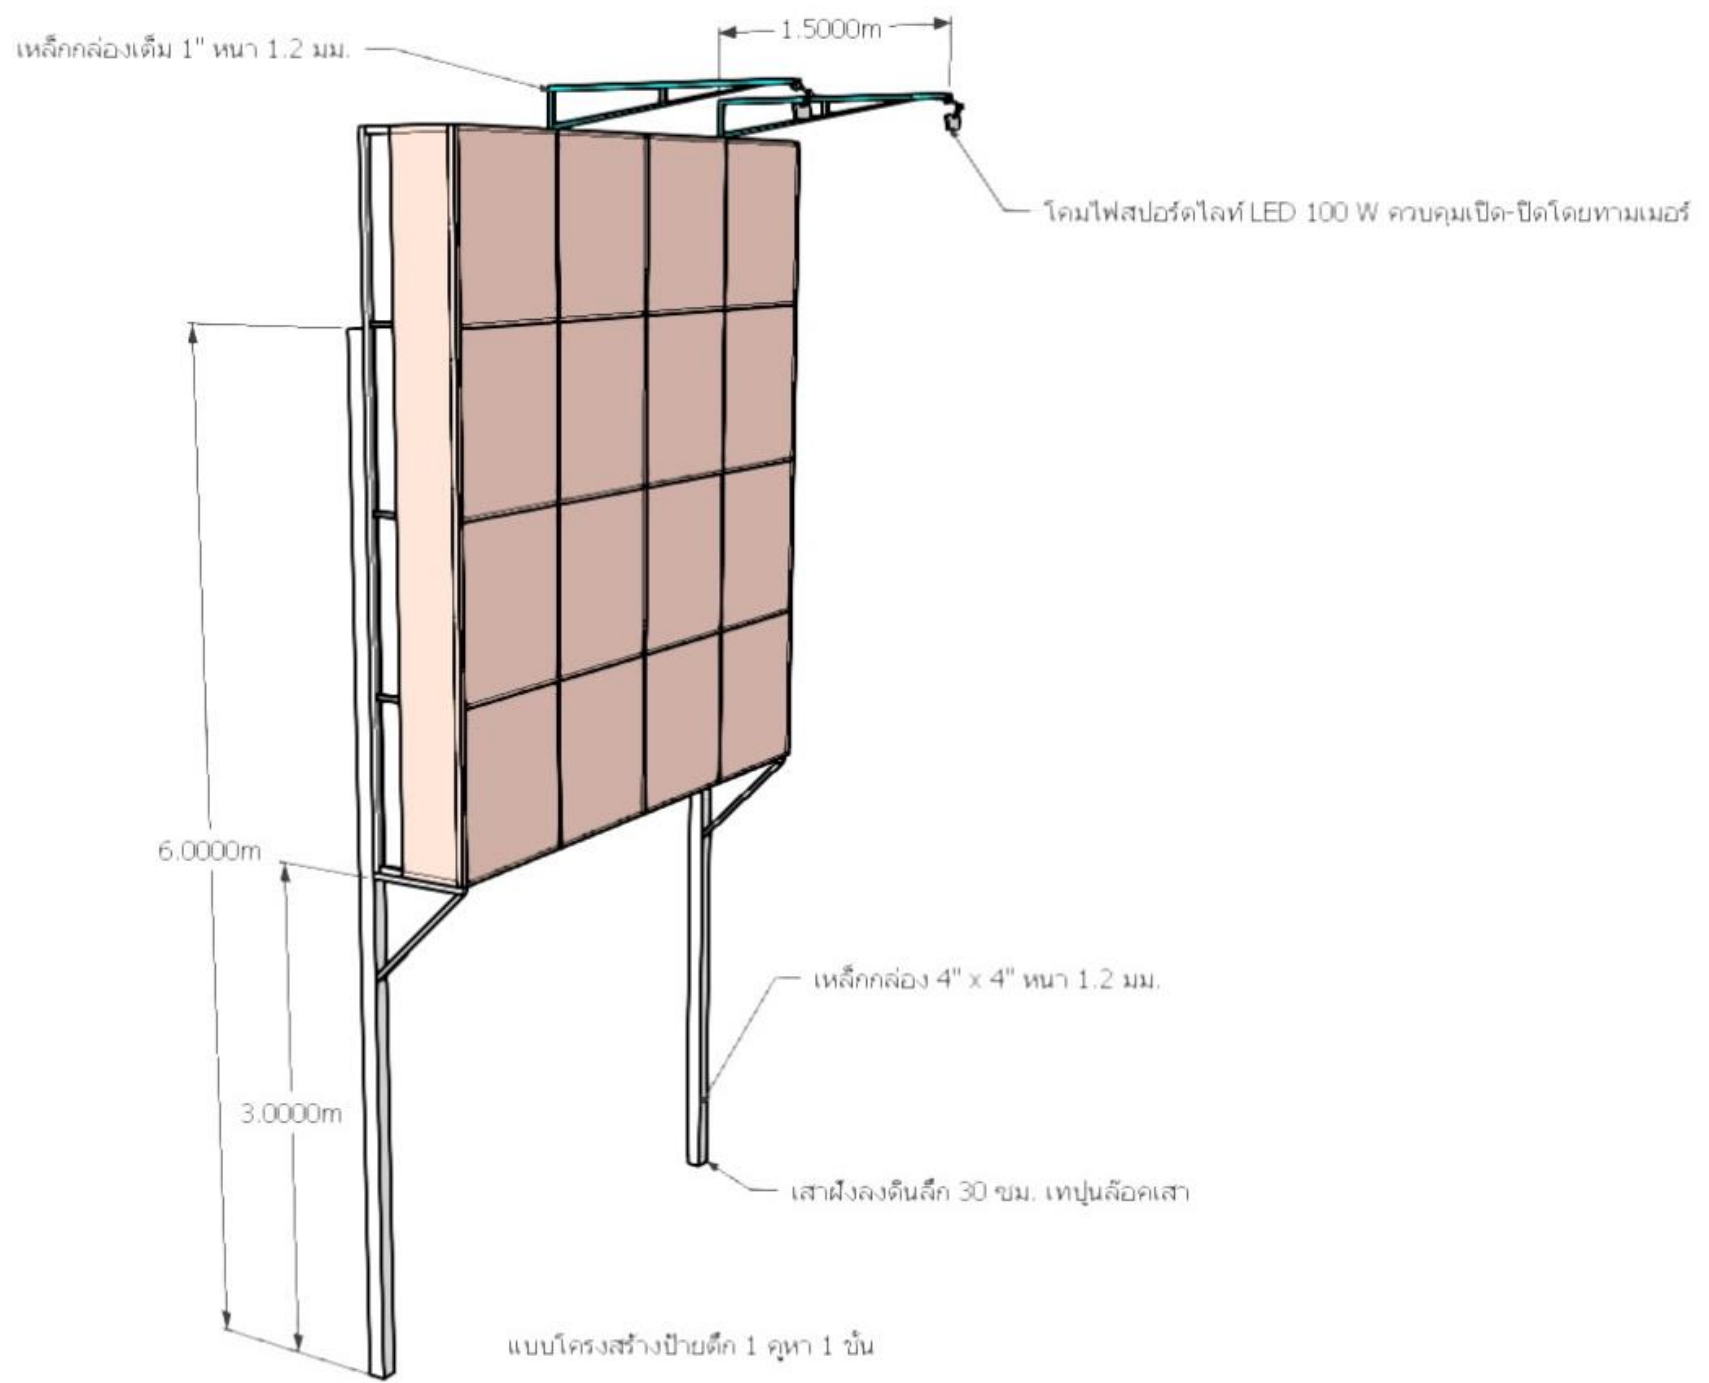

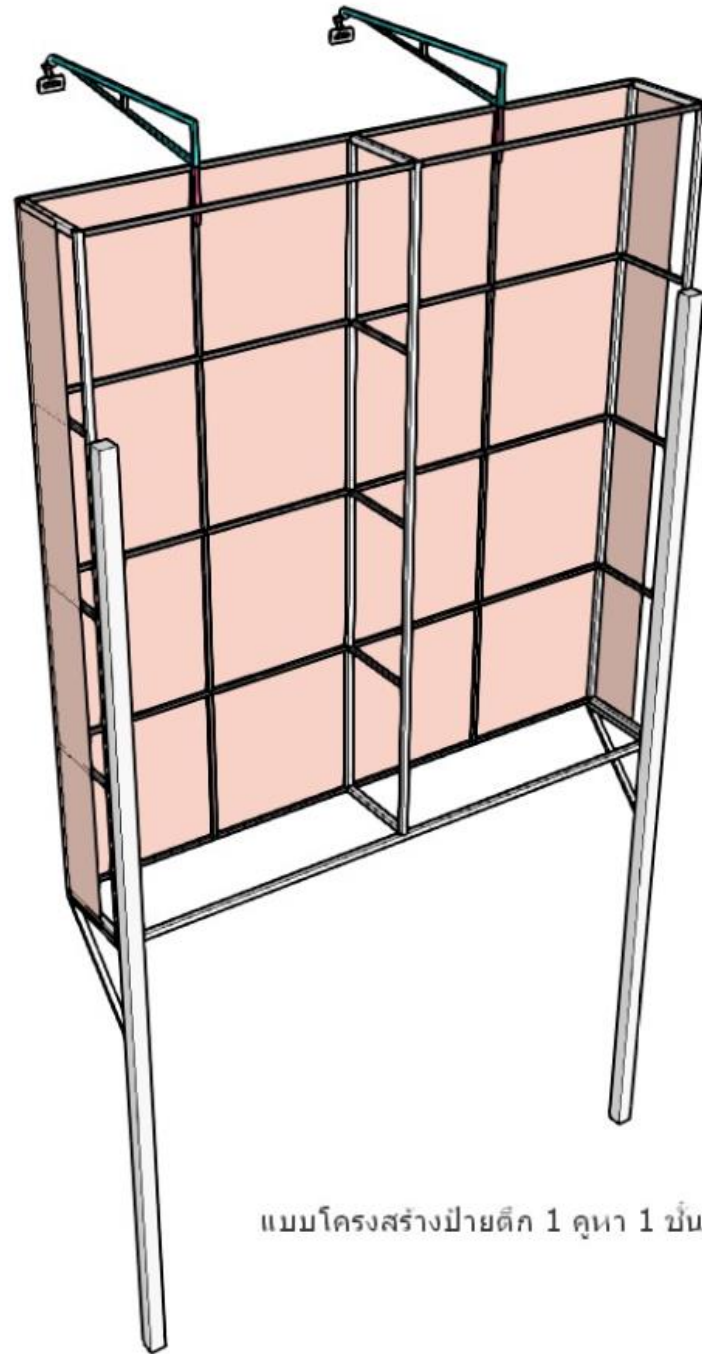

แบบโครงสร้างป้ายติ๊ก 1 คูหา 1 ชั้น

แบบไวเนลที่ใช้ในการติดตั้ง

คัทใหญ่ แบบดึก 1 ชั้น
Scale 1 : 10
AW SIZE 40 x 46 cm (กว้าง x สูง)
PRINT SIZE 400 x 460 cm (กว้าง x สูง)



คู่มือ แบบโครงสร้างป้ายตึกแบบ 1 คูหา 2 ชั้น


ขนาดป้ายกว้าง 4.60 เมตร สูง 5.50 เมตร พื้นที่รวม 25.30 ตารางเมตร


จัดทำโดย ฝ่ายอาคารสถานที่

ลักษณะรูปตึก อาคารที่เช่า หน้างานจริง




แบบที่ใช้ในการก่อสร้าง

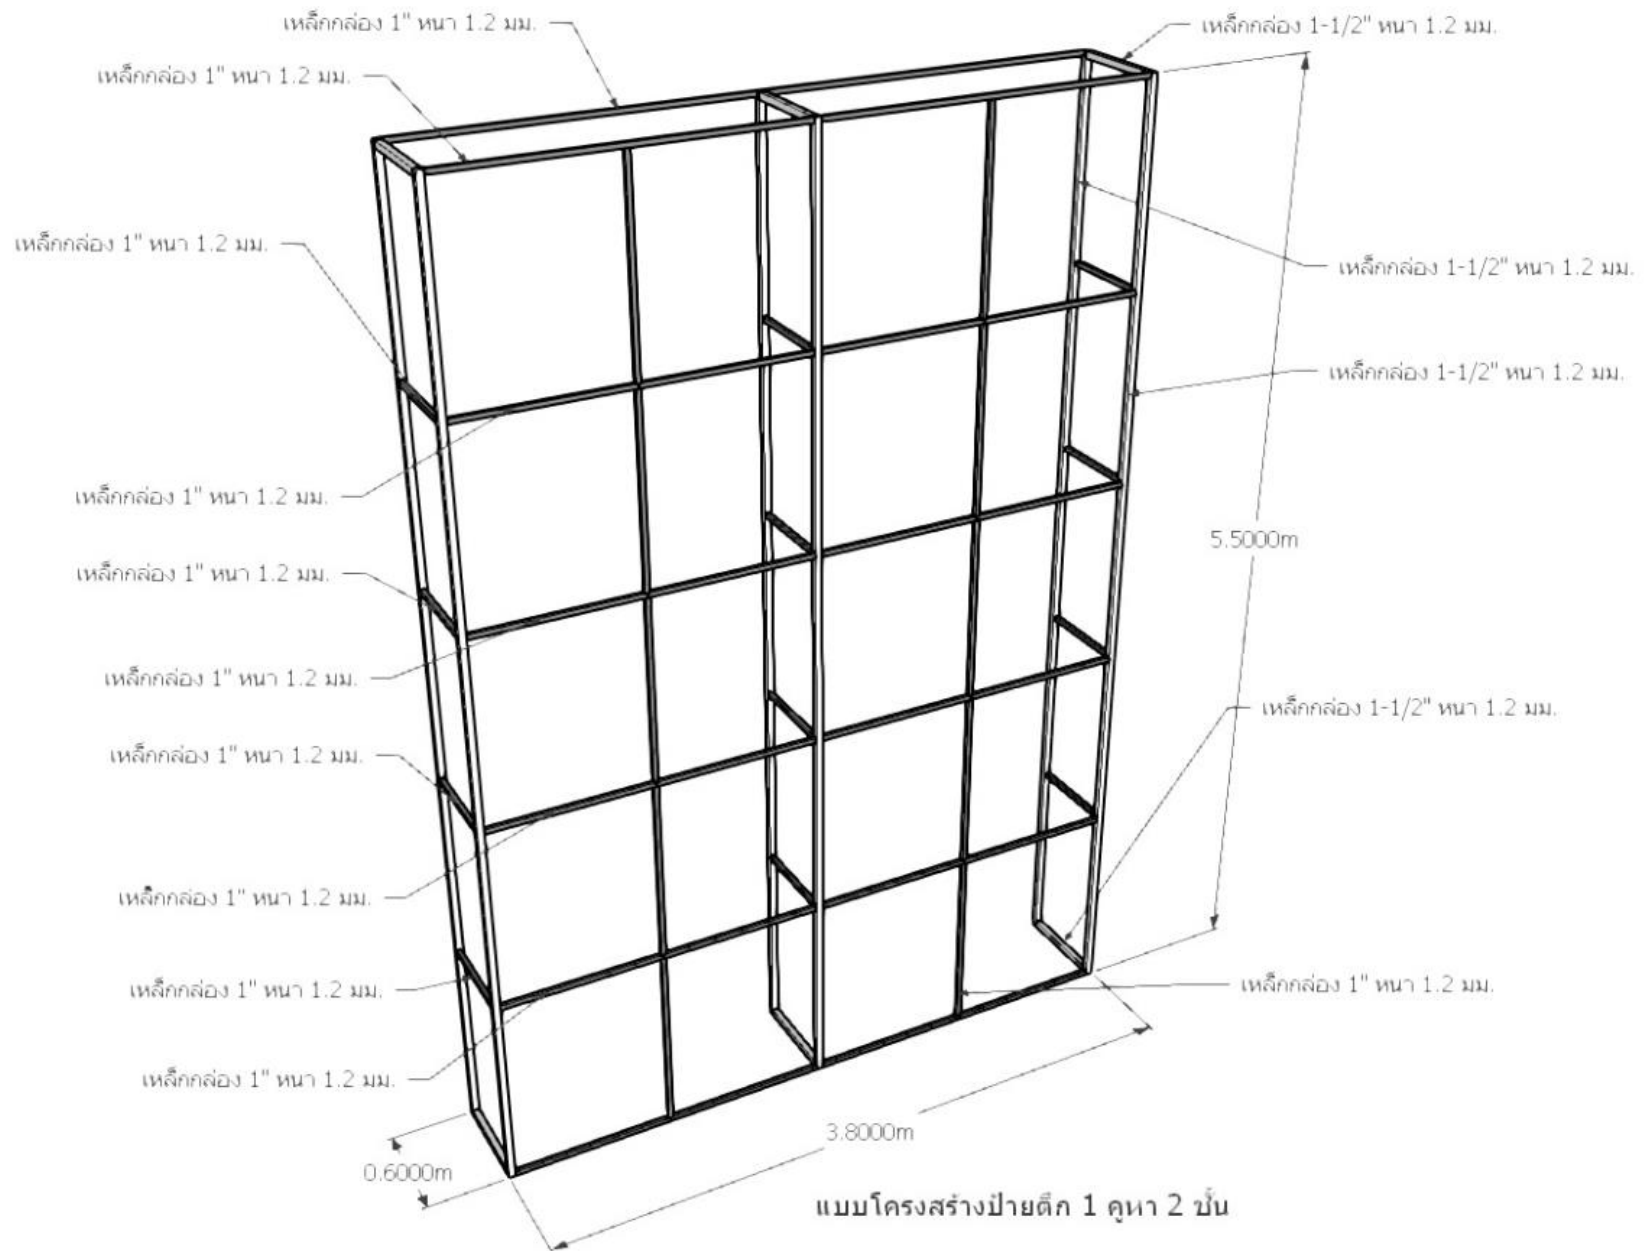

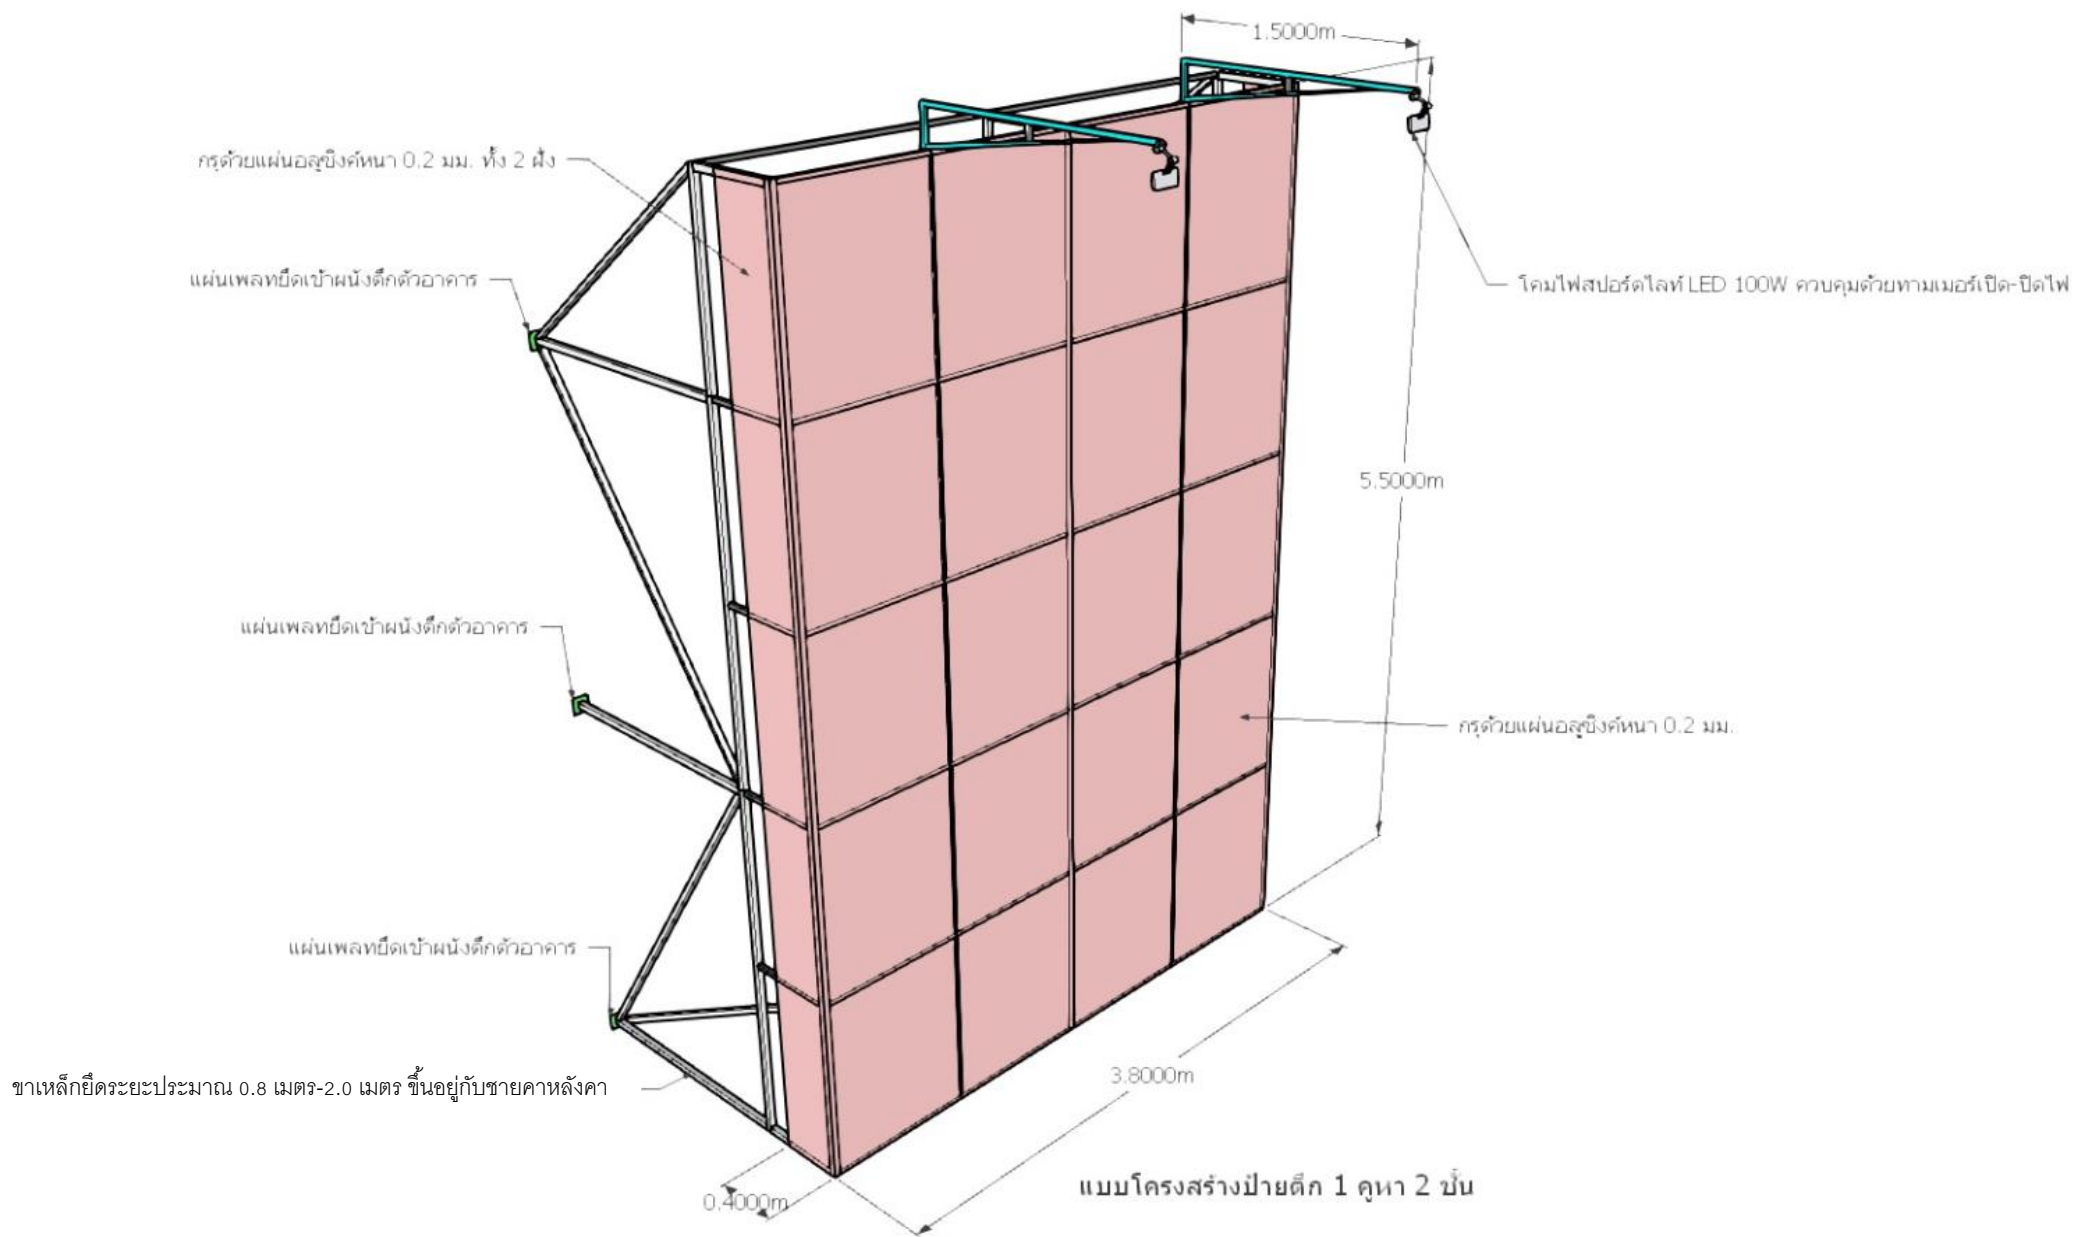

โคมไฟสปอร์ตไลท์ LED 100W ควบคุมด้วยทามเมอร์เปิด-ปิดไฟ

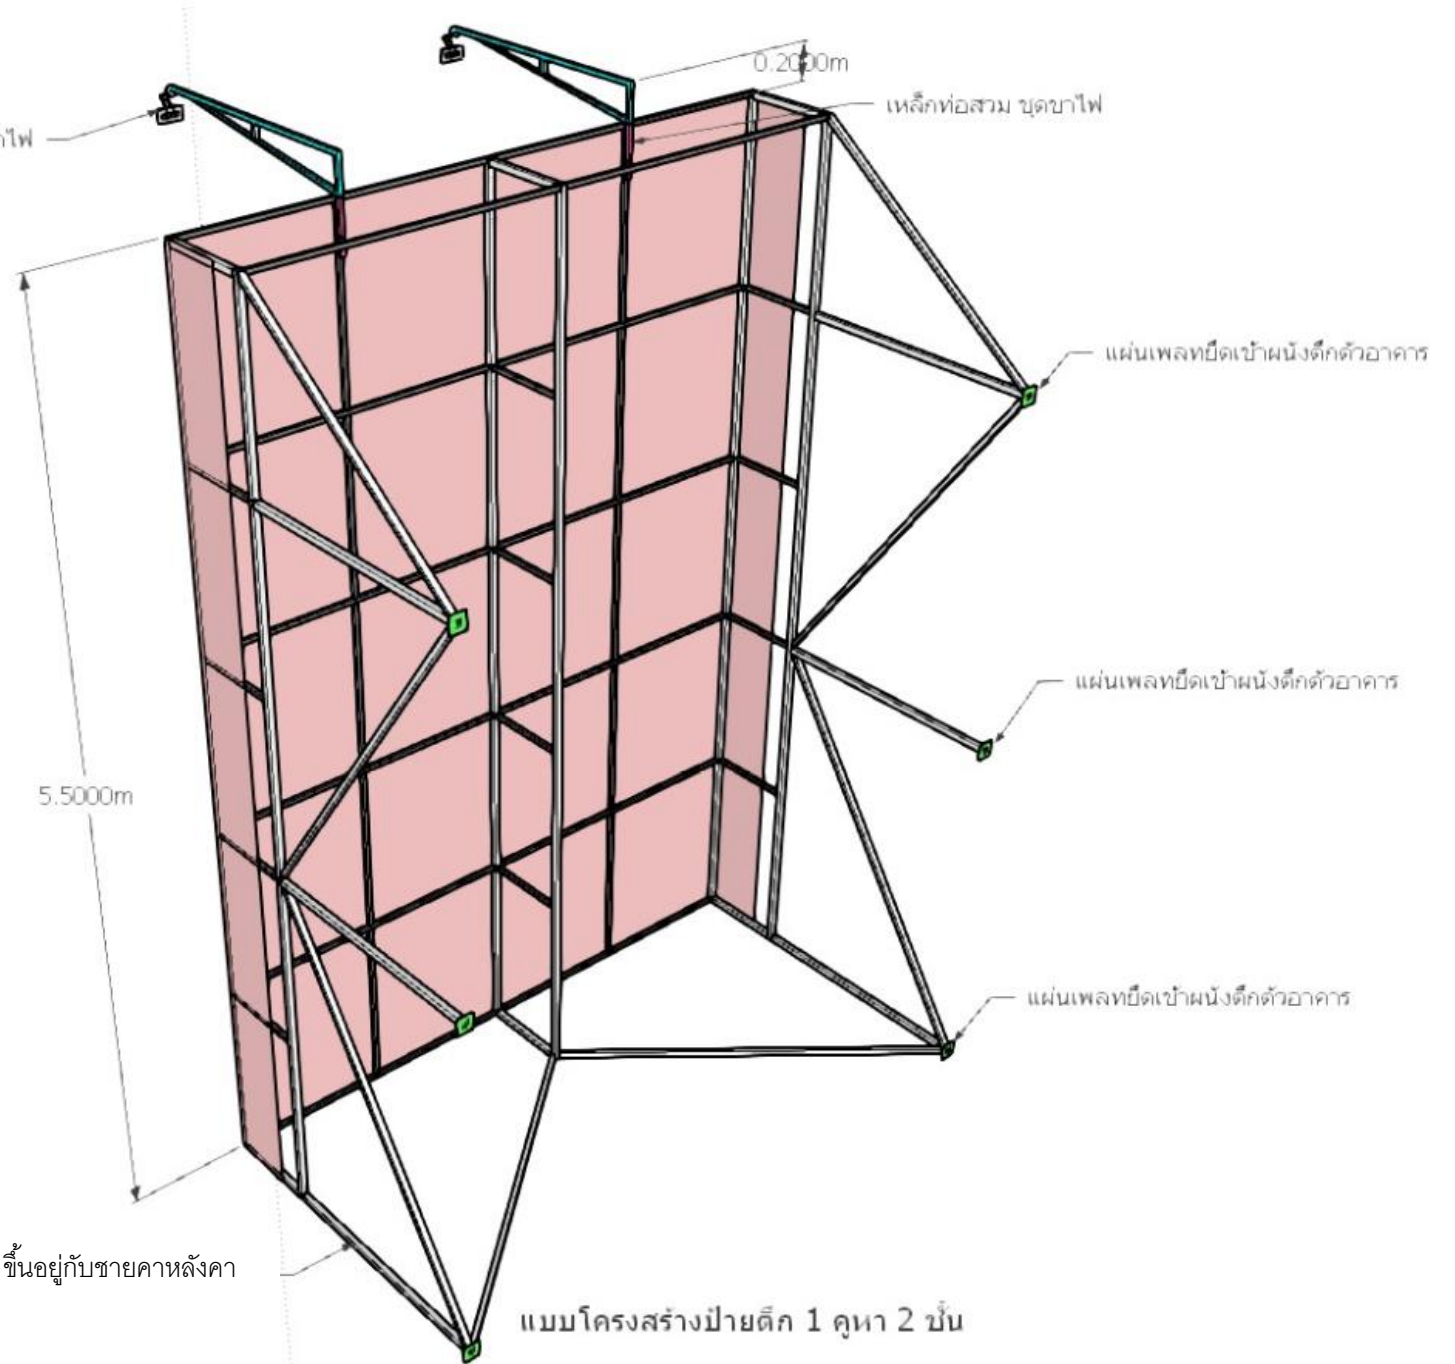

0.2000m

เหล็กท่อนสาม ขุดขาไฟ

5.5000m


แผ่นเพลาหนีตึกเข้าผนังตึกตัวอาคาร

แผ่นเพลาหนีตึกเข้าผนังตึกตัวอาคาร

แผ่นเพลาหนีตึกเข้าผนังตึกตัวอาคาร

ขาเหล็กยี่ดระยะประมาณ 0.8 เมตร-2.0 เมตร ขึ้นอยู่กับขนาดหลังคา

แบบโครงสร้างป้ายตึก 1 คูหา 2 ชั้น

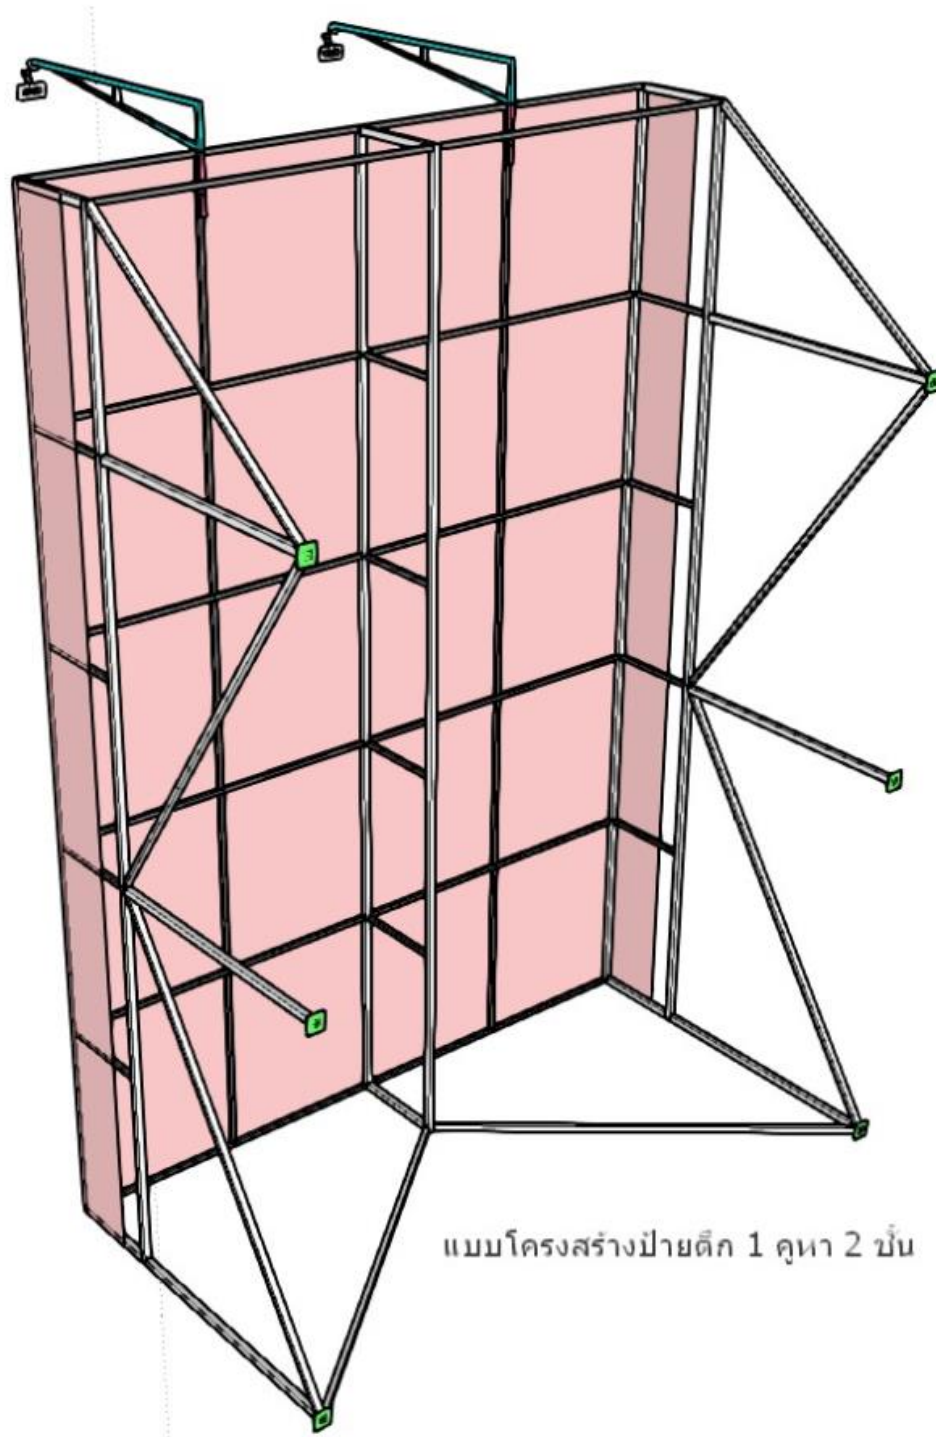

แบบโครงสร้างป้ายดึก 1 คูหา 2 ชั้น

แบบไวเนลที่ใช้ติดตั้ง

คำทใหญ่ แบบตึก 2 ชั้น
Scale 1 :10
AW SIZE 46 x 55 cm (กว้าง x สูง)
PRINT SIZE 460 x 550 cm (กว้าง x สูง)




คู่มือ แบบโครงสร้างป้ายตึกแบบ 1 คูหา 3 ชั้น


ขนาดป้ายกว้าง 4.60 เมตร สูง 6.50 เมตร พื้นที่รวม 29.90 ตารางเมตร


จัดทำโดย ฝ่ายอาคารสถานที่


ลักษณะรูปตึก อาคารที่เช่า หน้างานจริง

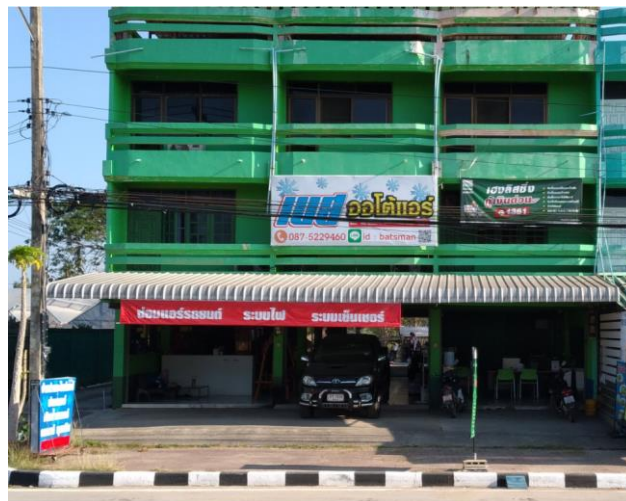


แบบที่ใช้ในการก่อสร้าง

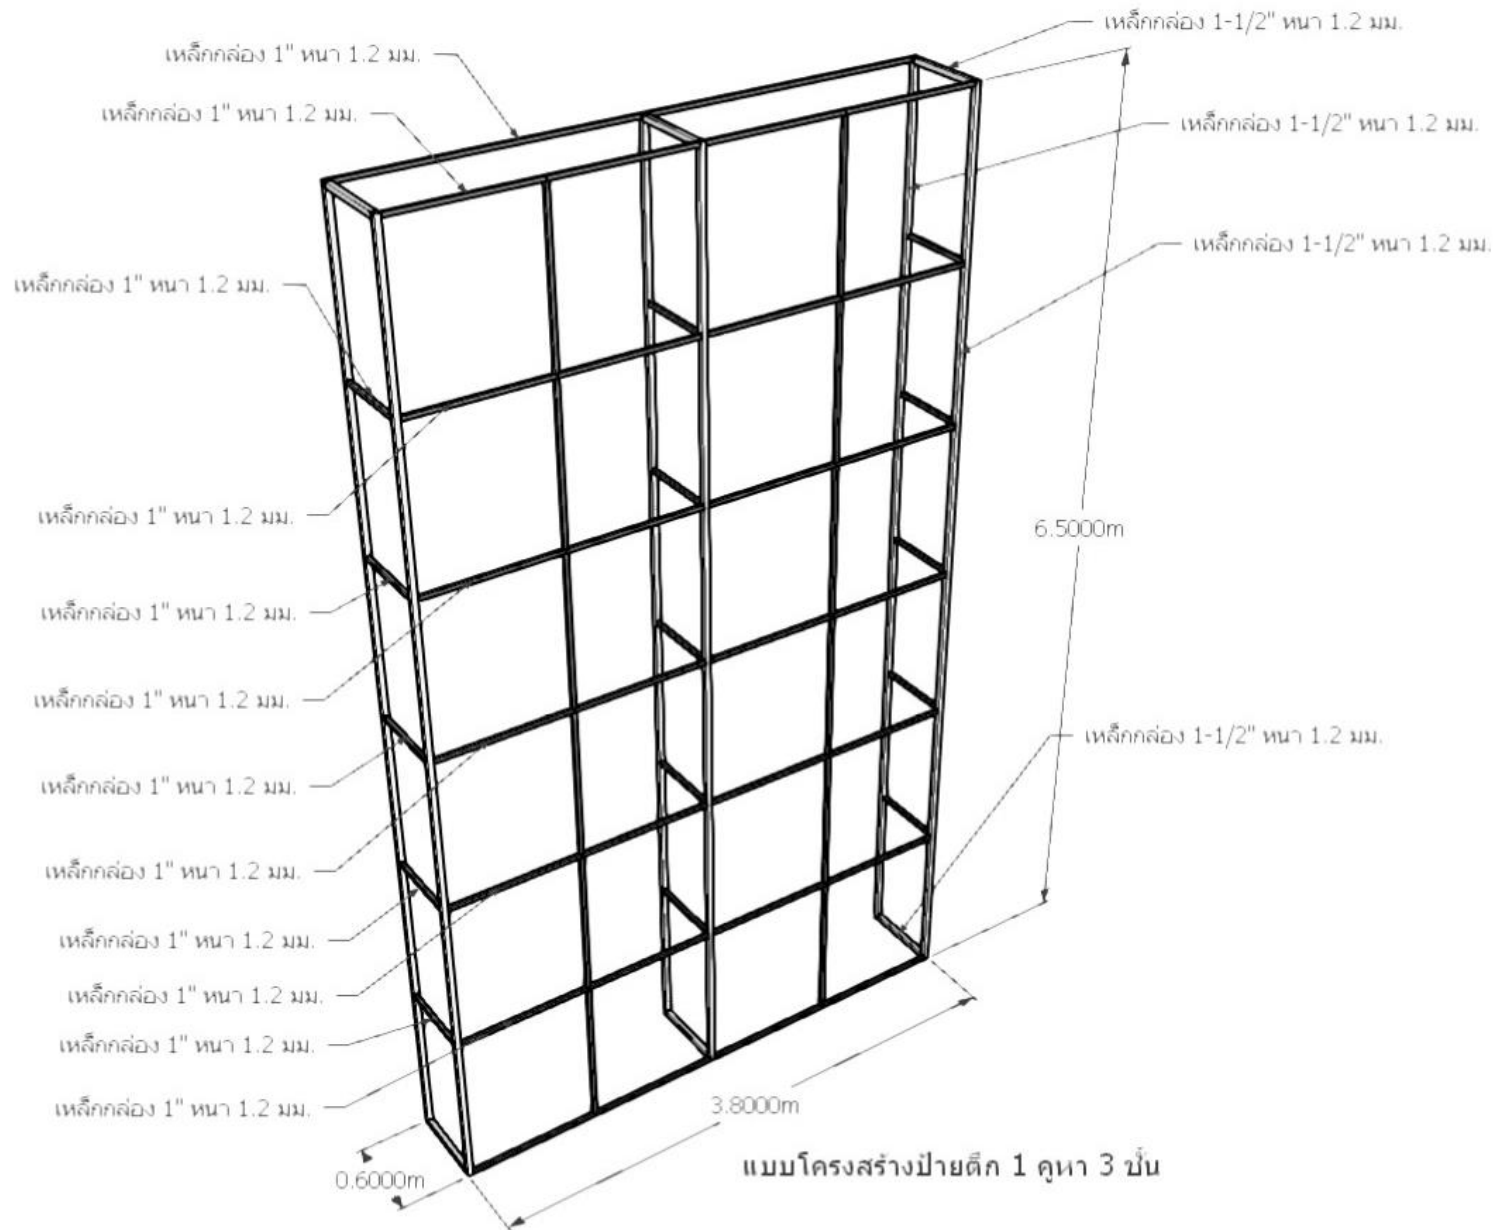

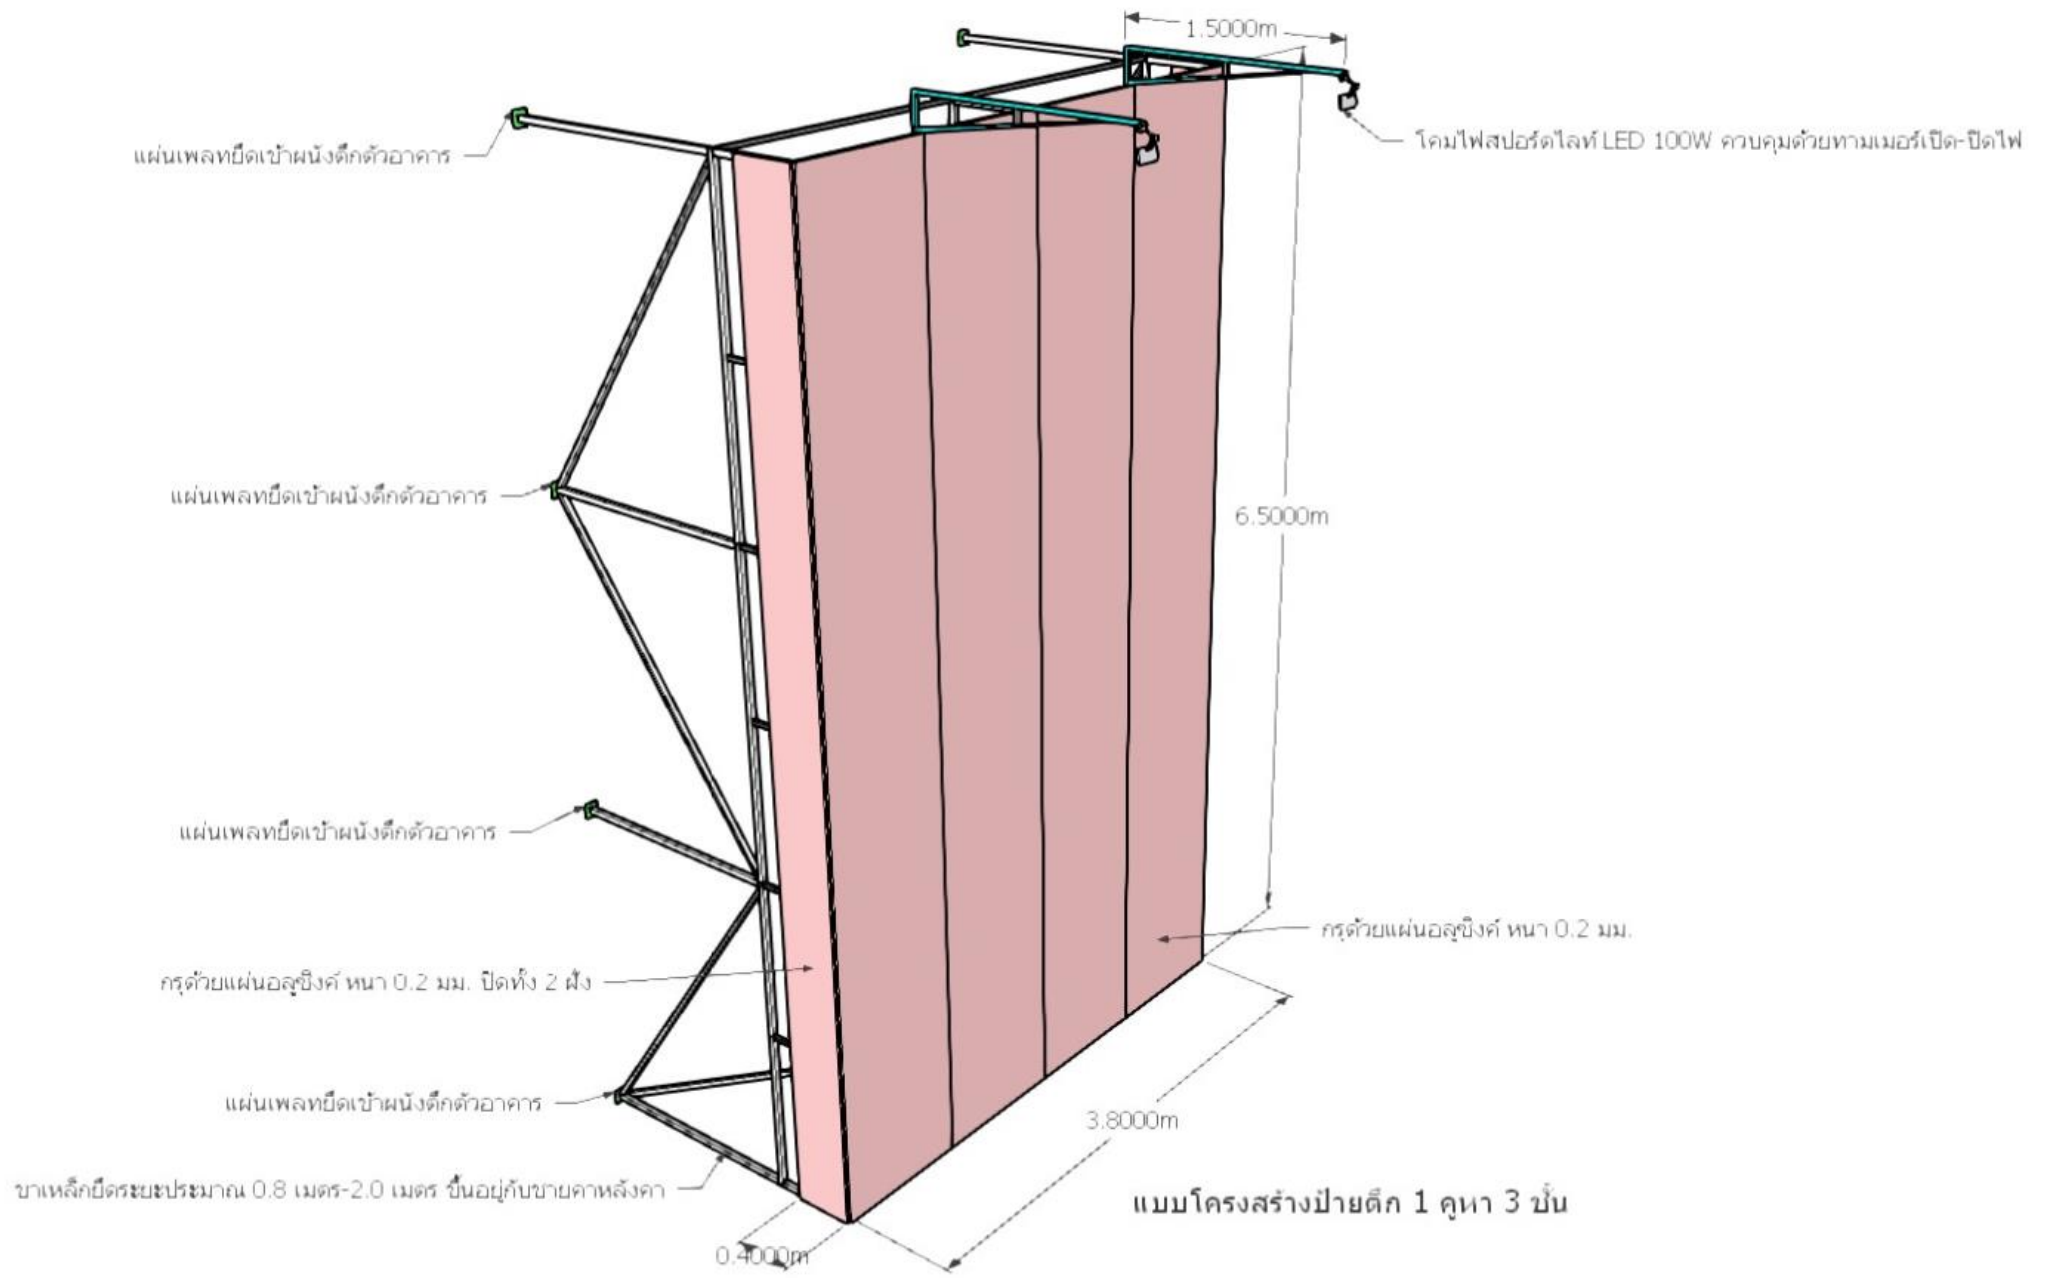

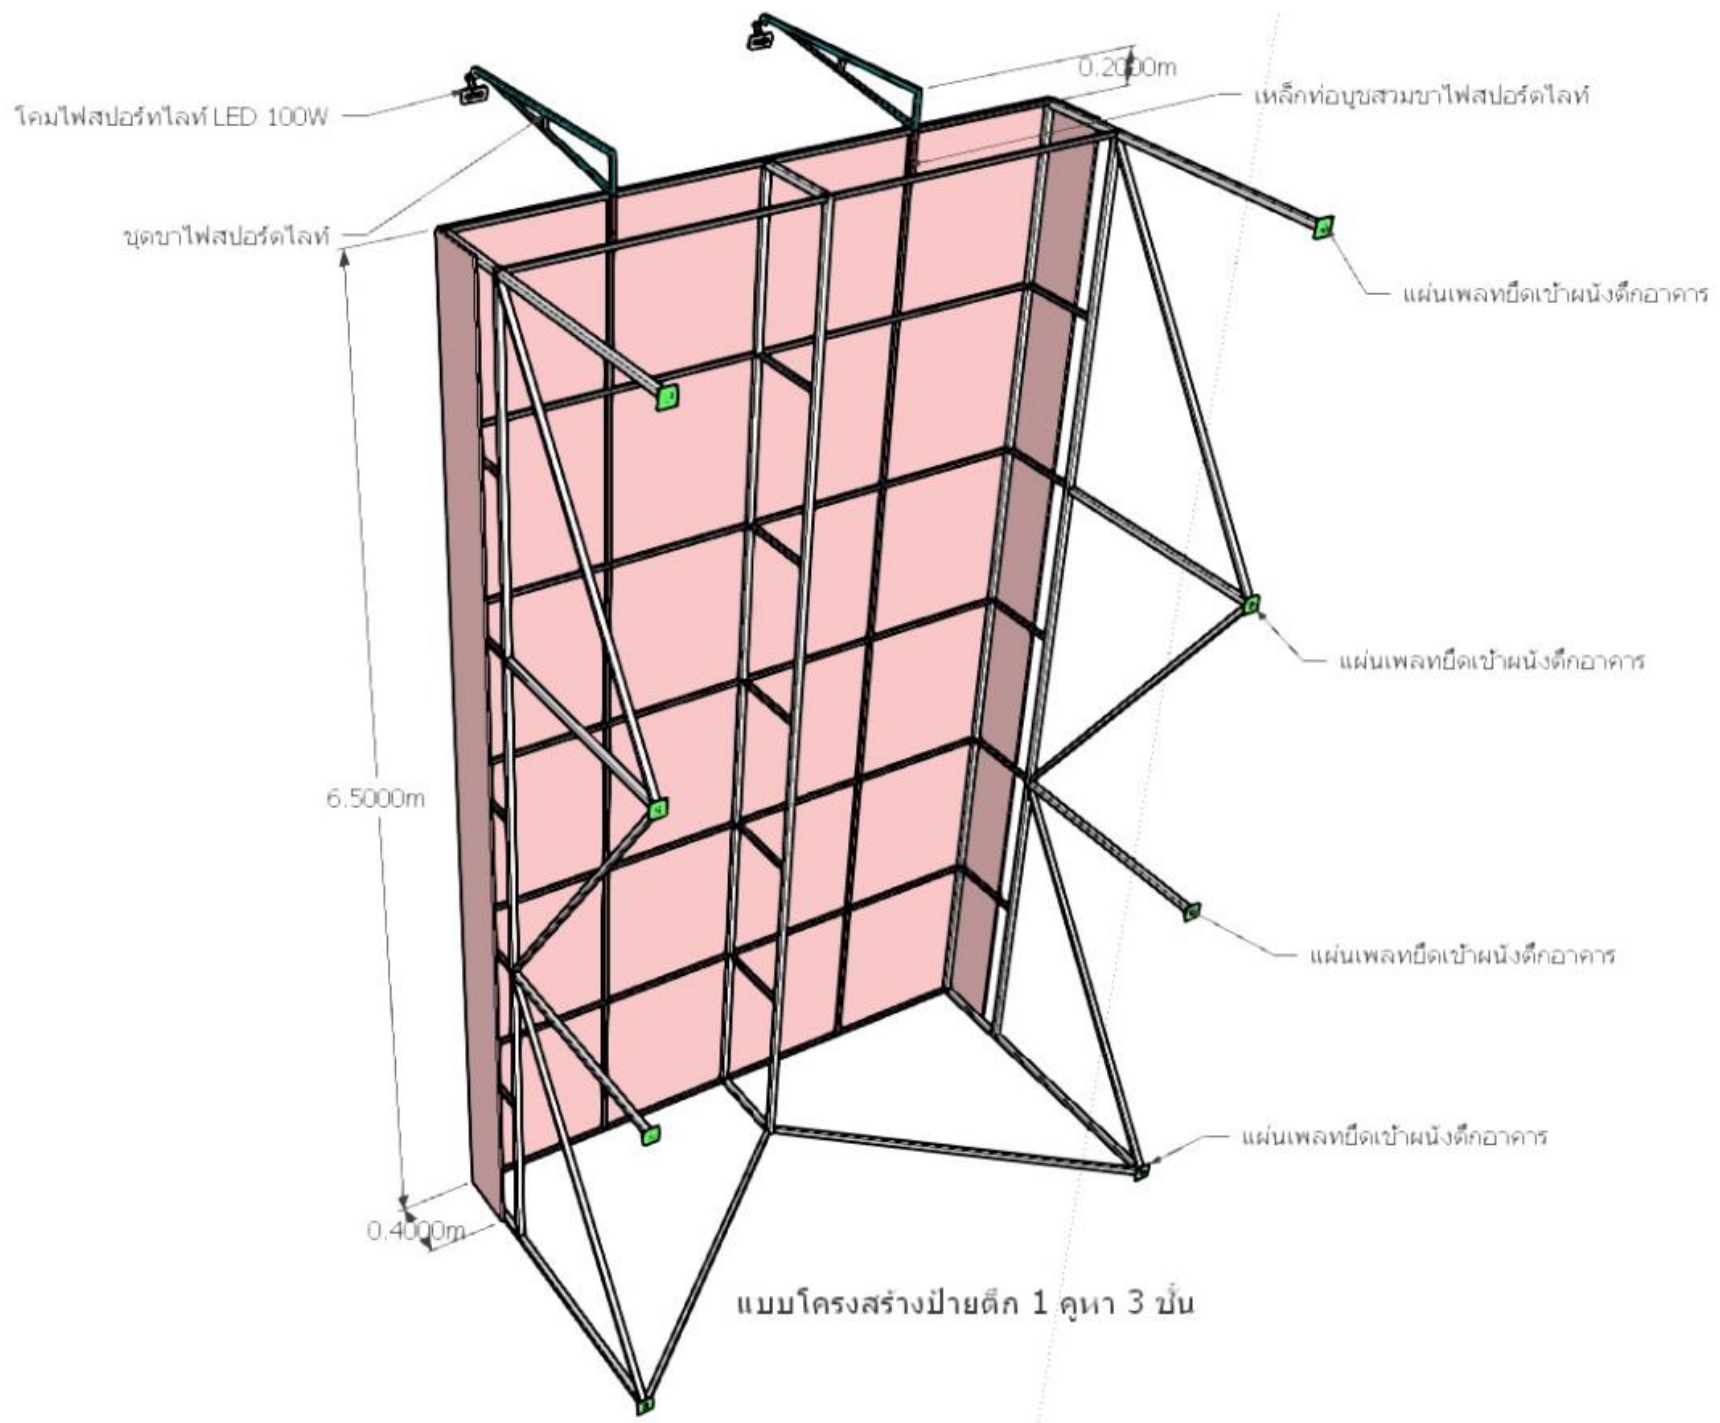

แบบโครงสร้างปายตึก 1 คูหา 3 ชั้น

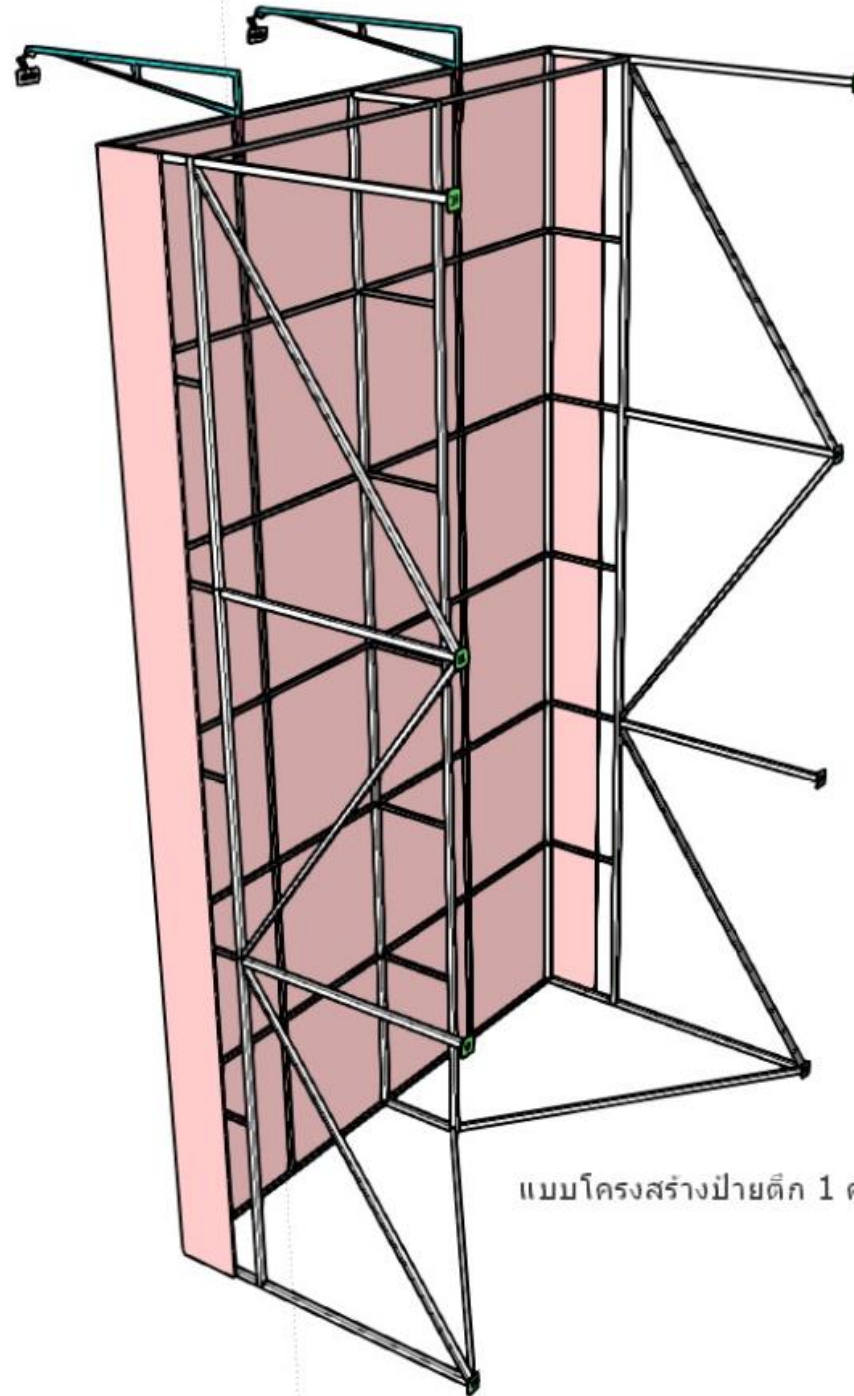

แบบโครงสร้างป้ายดึก 1 คูหา 3 ชั้น

แบบไวเนล ที่ใช้ติดตั้ง

คัทใหญ่ แบบตึก 3 ชั้น
Scale 1 : 10
AW SIZE 46 x 65 cm (กว้าง x สูง)
PRINT SIZE 460 x 650 cm (กว้าง x สูง)



