

ขอบเขตของงาน

“จ้างผลิตป้ายไวเนลพร้อมโครงเหล็กและสติ๊กเกอร์ซีทรู พร้อมติดตั้งจำนวน 192 สาขา ปี 2566”

1. หลักการและเหตุผล

บริษัท เฮงลิสซิ่ง แอนด์ แคปปิตอล จำกัด (มหาชน) มีความประสงค์จะจัดจ้างผลิตป้ายไวเนลพร้อมโครงเหล็กและสติ๊กเกอร์ซีทรู พร้อมติดตั้งจำนวน 192 สาขา ปี 2566

2. คุณสมบัติของผู้เสนอราคา

1. เป็นผู้ที่มีประสบการณ์ในงานผลิตป้ายสื่อและติดตั้งโครงป้ายเหล็ก
2. ความสามารถทำงานได้ภายในวันที่กำหนด
3. ไม่เป็นผู้ถูกขึ้นบัญชีละทิ้งงาน หรืออยู่ระหว่างถูกดำเนินคดีในงานที่รับจ้างกับภาครัฐและเอกชน

3. แบบรูปรายการและคุณลักษณะเฉพาะ

งานจ้างผลิตป้ายไวเนลพร้อมโครงเหล็กและสติ๊กเกอร์ซีทรู ซึ่งมีรายละเอียดการปรับปรุงดังนี้

1. ผลิตป้ายไวเนลพร้อมโครงป้ายเหล็กพร้อมติดตั้ง ตามแบบที่บริษัท ฯ กำหนดให้
2. ผลิตสติ๊กเกอร์ซีทรูพร้อมติดตั้ง ตามแบบที่บริษัท ฯ กำหนดให้
2. สามารถเสนอราคาสาขาทั้งหมด หรือบางสาขาได้

4. ระยะเวลาดำเนินการและการส่งมอบ

เริ่มดำเนินการตั้งแต่ 1 ธันวาคม 2556 ถึง 30 เมษายน 2566

หมายเหตุ จำนวนสาขาและระยะเวลาที่กำหนดแล้วเสร็จอาจมีการเปลี่ยนแปลงโดยทางบริษัท ฯ จะแจ้งให้ทราบล่วงหน้า

5. ข้อมูลการยื่นเสนอราคา

- 1 คุณสมบัติของผู้เสนอราคา
- 2 รายละเอียดข้อเสนอ ตามขอบเขตการดำเนินงาน
- 3 เงื่อนไขการจ่ายเงิน ระยะเวลาเครดิต
- 4 ค่าใช้จ่ายหรือส่วนลด
- 5 รายละเอียดอื่นที่เป็นประโยชน์ต่อการพิจารณา

6. หลักเกณฑ์ในการพิจารณา

บริษัท ฯ ให้คะแนนตามวิธีการและดุลยพินิจของบริษัท ฯ และตามหลักเกณฑ์การคัดเลือกที่กำหนด โดยไม่พิจารณาจากราคาต่ำสุด และบริษัท ฯ ไม่ได้เลือกให้ผู้รับเหมาเพียงรายใดรายหนึ่งดำเนินการทั้งหมดทุกสาขา โดยจะเลือกจากความสามารถและความพร้อมในการเข้าทำงานในแต่ละพื้นที่

<p>ผู้จัดทำ</p> <p></p> <p>(นายสมเกียรติ ลือดารา) ผู้จัดการธุรการ</p>	<p>ผู้ตรวจสอบ</p> <p></p> <p>(นายภูริวัฒน์ จันถาไชย) ผู้จัดการจัดซื้อ</p>	<p>การพิจารณา <input checked="" type="checkbox"/> เห็นชอบ <input type="checkbox"/> ไม่เห็นชอบ</p> <p></p> <p>(นายมังกร แก้วกำเนิด) ผู้อำนวยการสายงานกิจการองค์กร</p>	<p>การพิจารณา <input type="checkbox"/> อนุมัติ <input type="checkbox"/> ไม่อนุมัติ</p> <p></p> <p>(นางสาวสรินยา กฤษณคุปต์) ผู้ช่วยกรรมการผู้จัดการใหญ่ ฝ่ายทรัพยากรมนุษย์และกิจการองค์กร</p>
---	---	--	--

คู่มือ แบบโครงสร้างป้ายติดแบบ 1 คูหา 1 ชั้น


ขนาดป้ายกว้าง 4.60 เมตร สูง 4.00 เมตร พื้นที่รวม 18.40 ตารางเมตร


จัดทำโดย ฝ่ายอาคารสถานที่

ลักษณะรูปตึก อาคารที่เช่า หน้างานจริง





แบบที่ใช้ในการก่อสร้าง

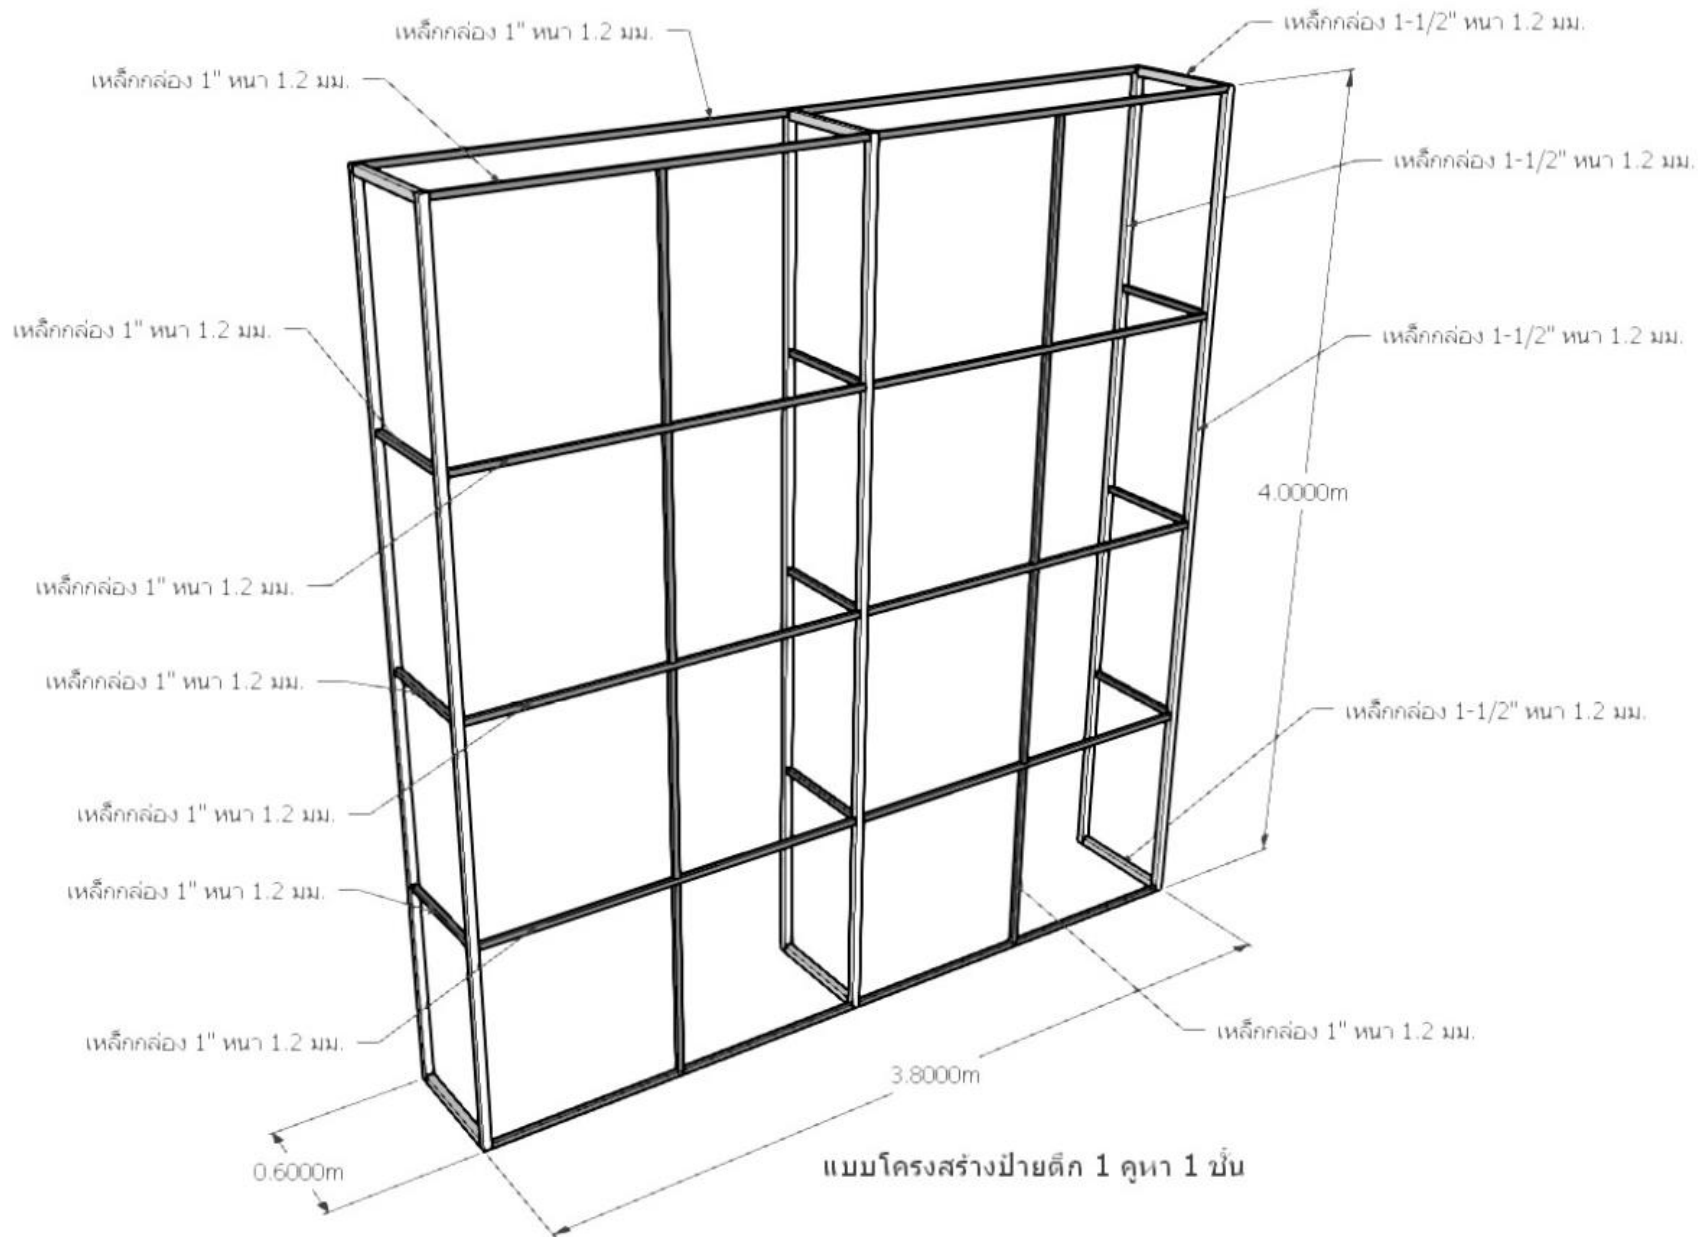


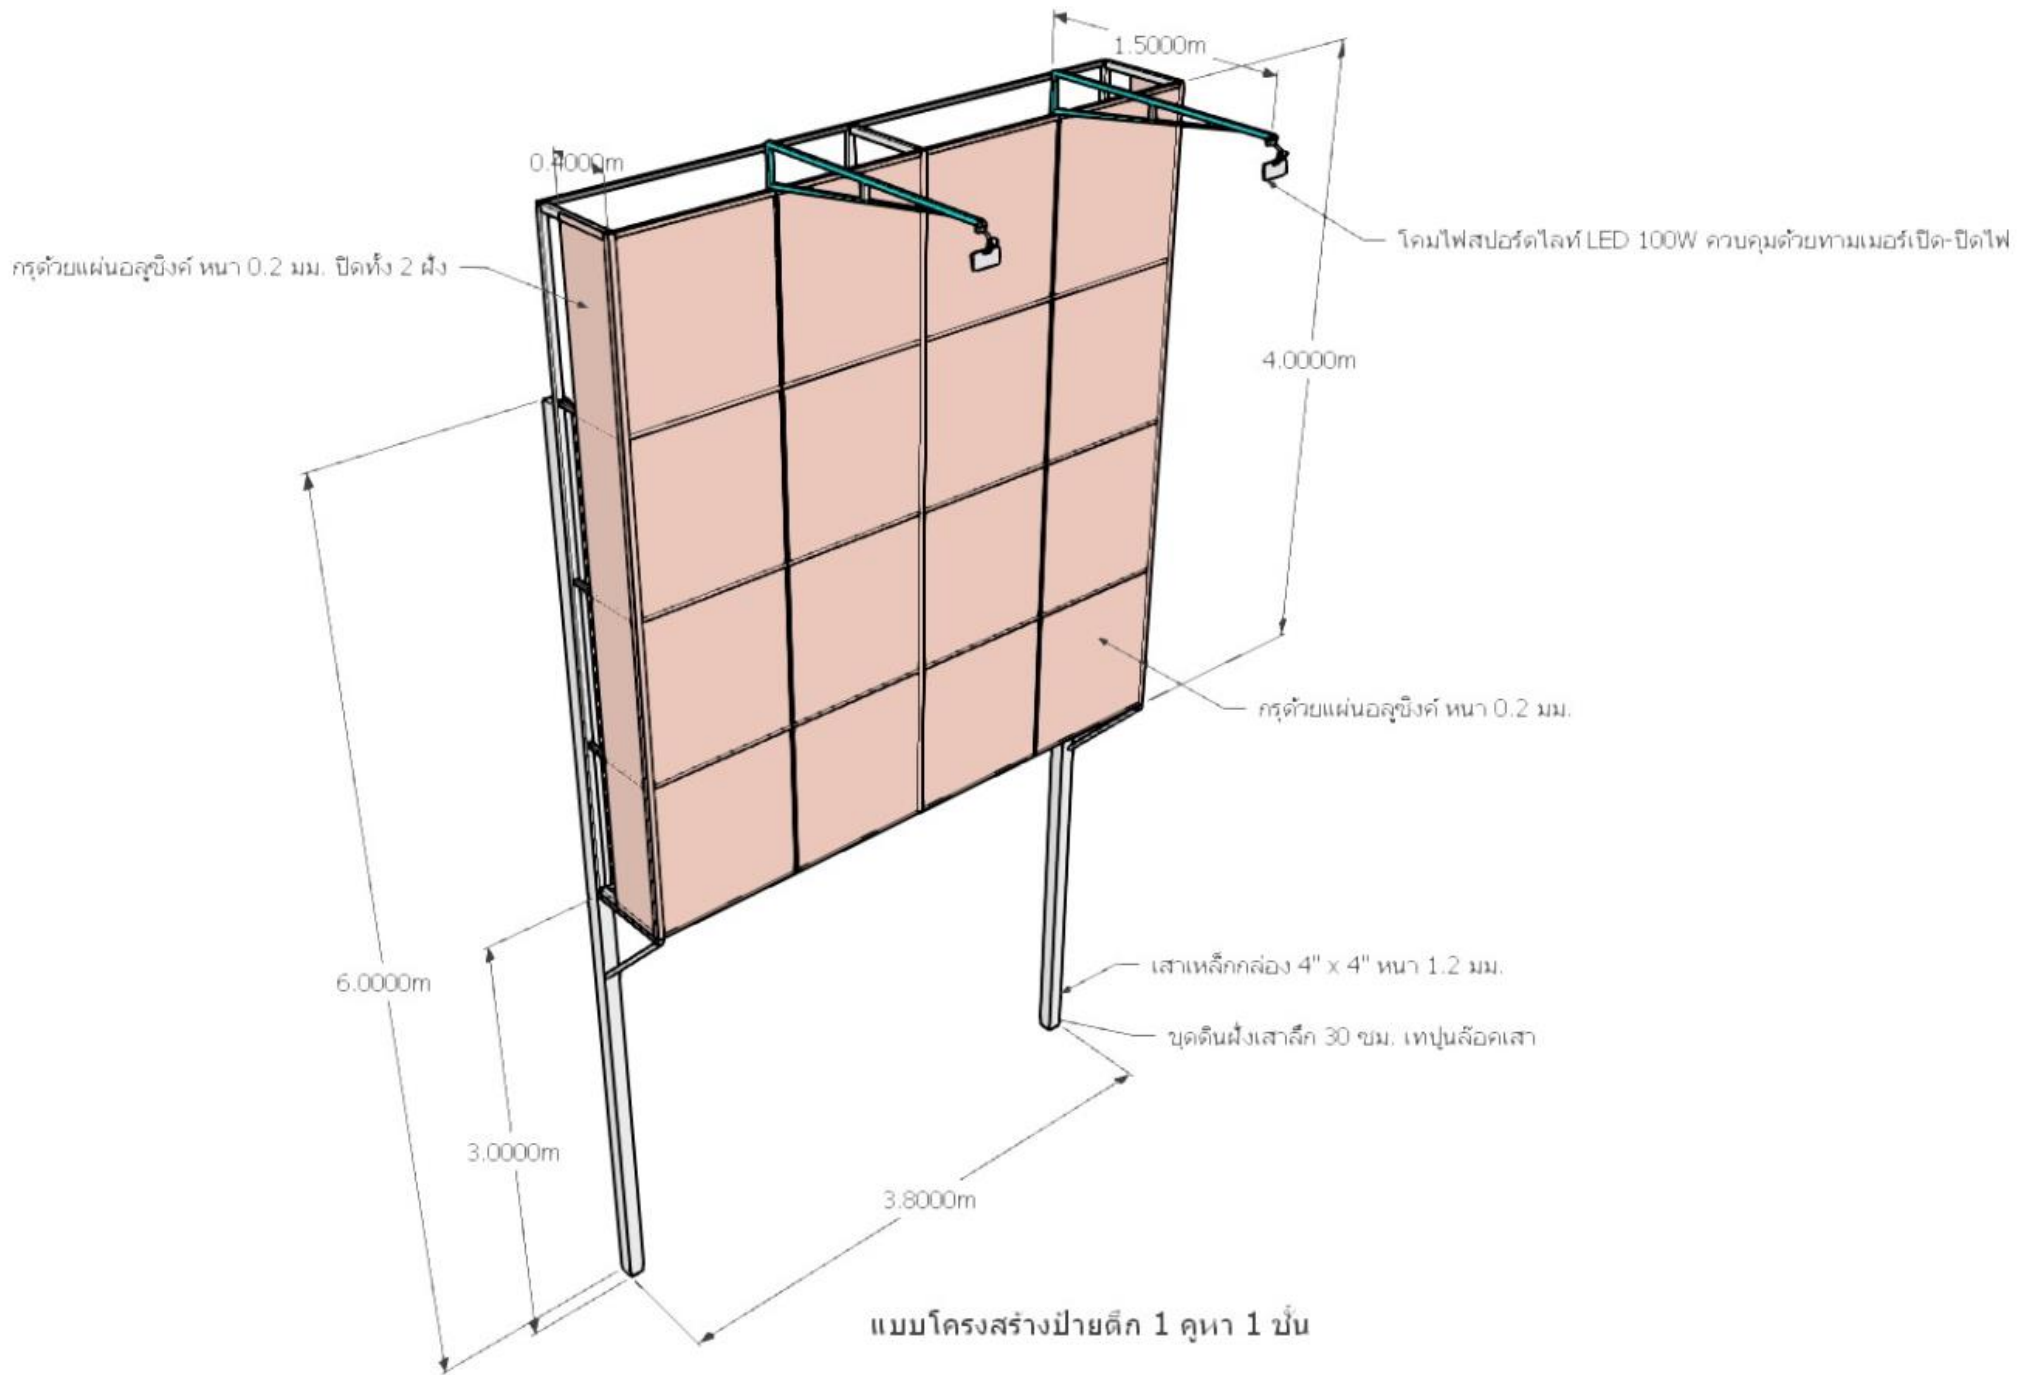

โคมไฟสปอร์ตไลท์ LED 100W ควบคุมด้วยทามเมอร์เปิด-ปิดไฟ

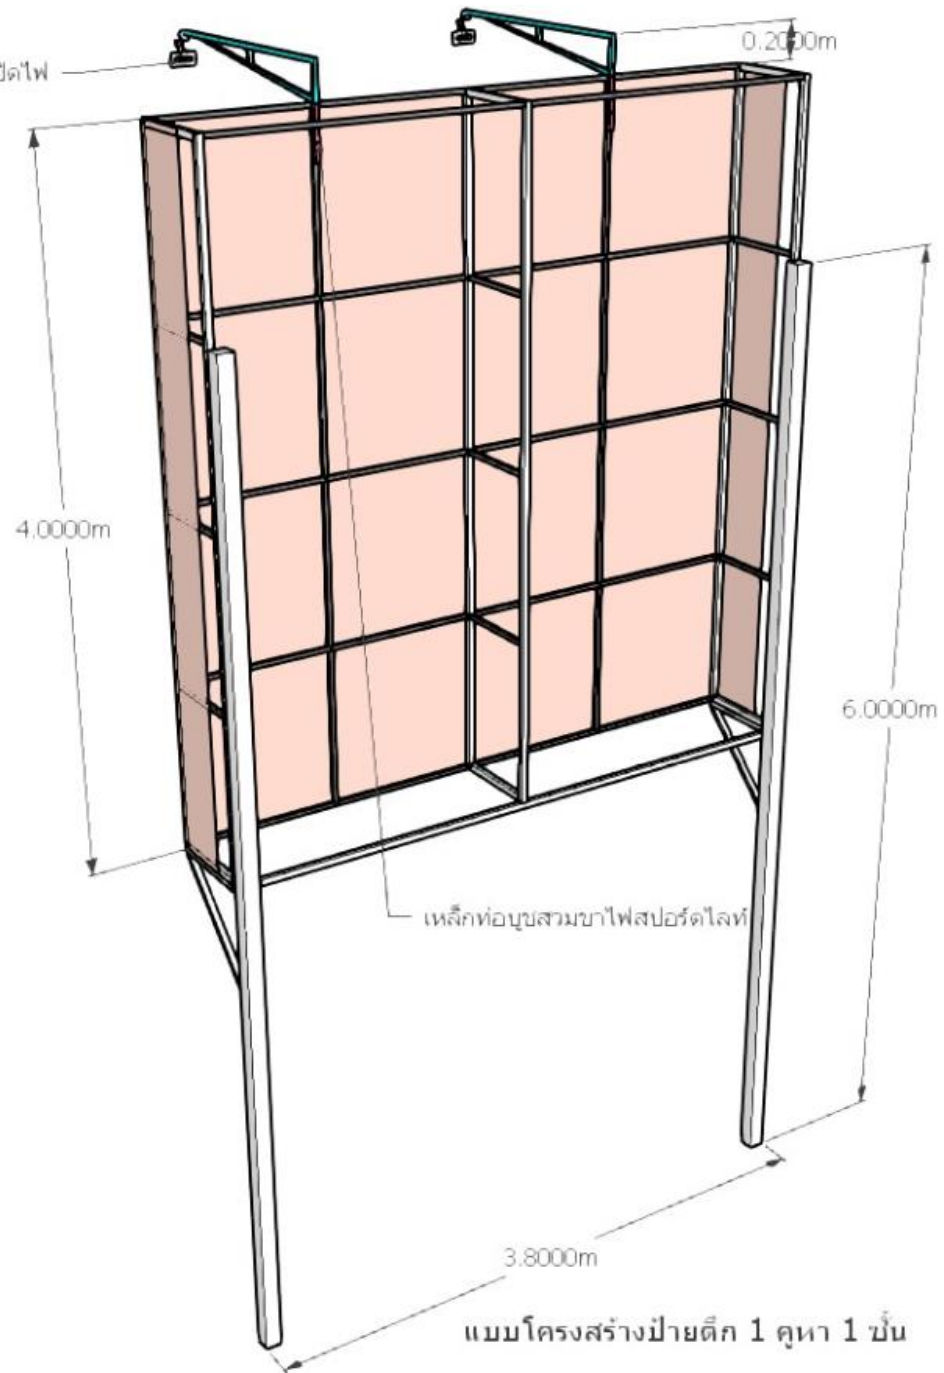

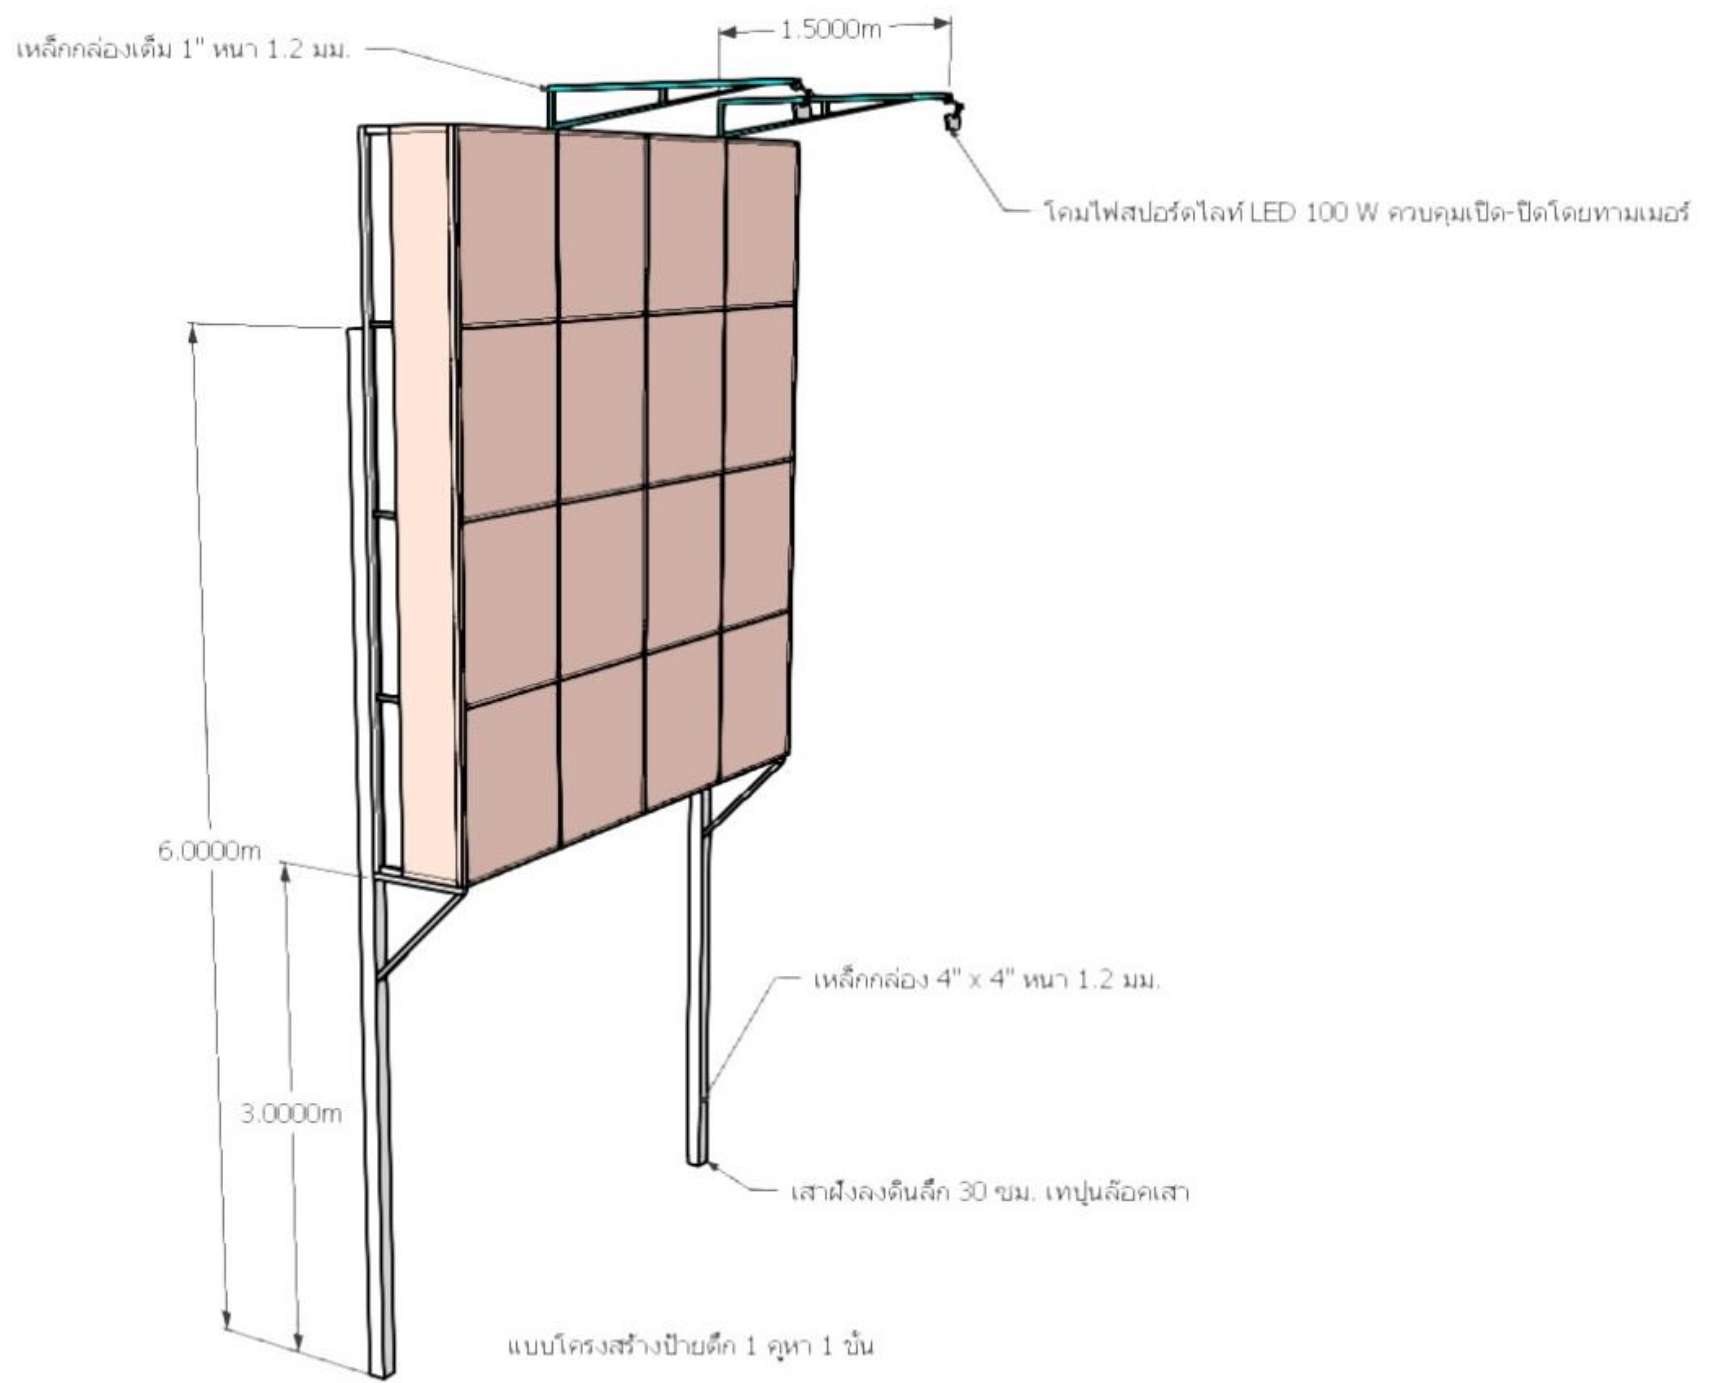

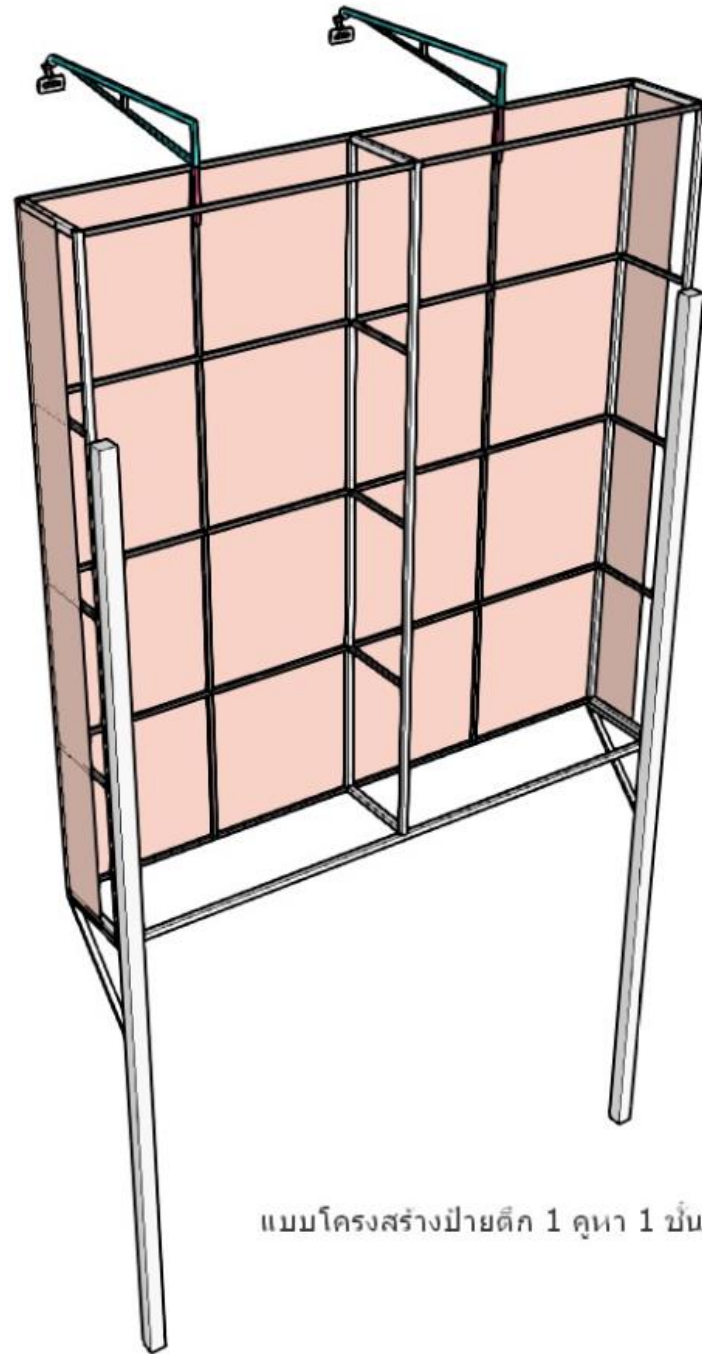

แบบโครงสร้างป้ายติ๊ก 1 คูหา 1 ชั้น

แบบไวเนลที่ใช้ในการติดตั้ง

คัทใหญ่ แบบดึก 1 ชั้น
Scale 1 : 10
AW SIZE 40 x 46 cm (กว้าง x สูง)
PRINT SIZE 400 x 460 cm (กว้าง x สูง)



คู่มือ แบบโครงสร้างป้ายตึกแบบ 1 คูหา 2 ชั้น


ขนาดป้ายกว้าง 4.60 เมตร สูง 5.50 เมตร พื้นที่รวม 25.30 ตารางเมตร


จัดทำโดย ฝ่ายอาคารสถานที่

ลักษณะรูปตึก อาคารที่เช่า หน้างานจริง




แบบที่ใช้ในการก่อสร้าง

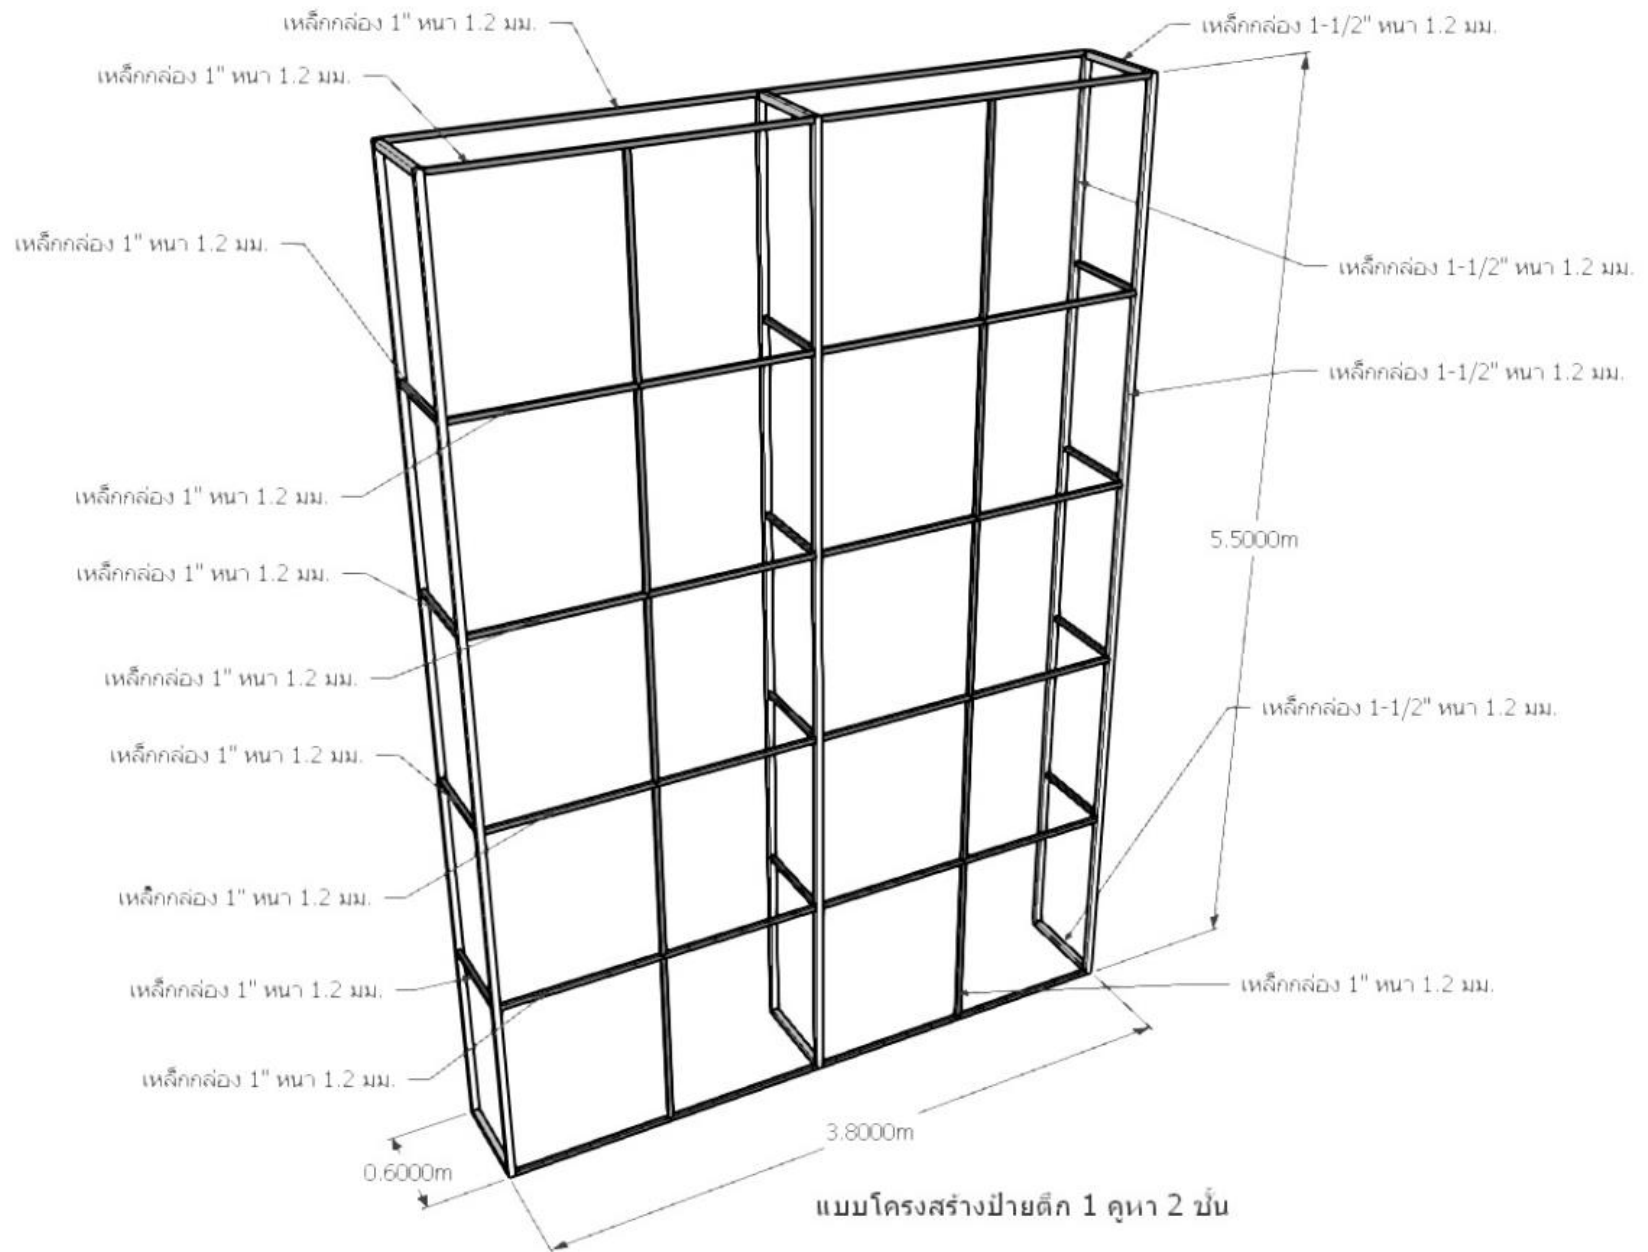


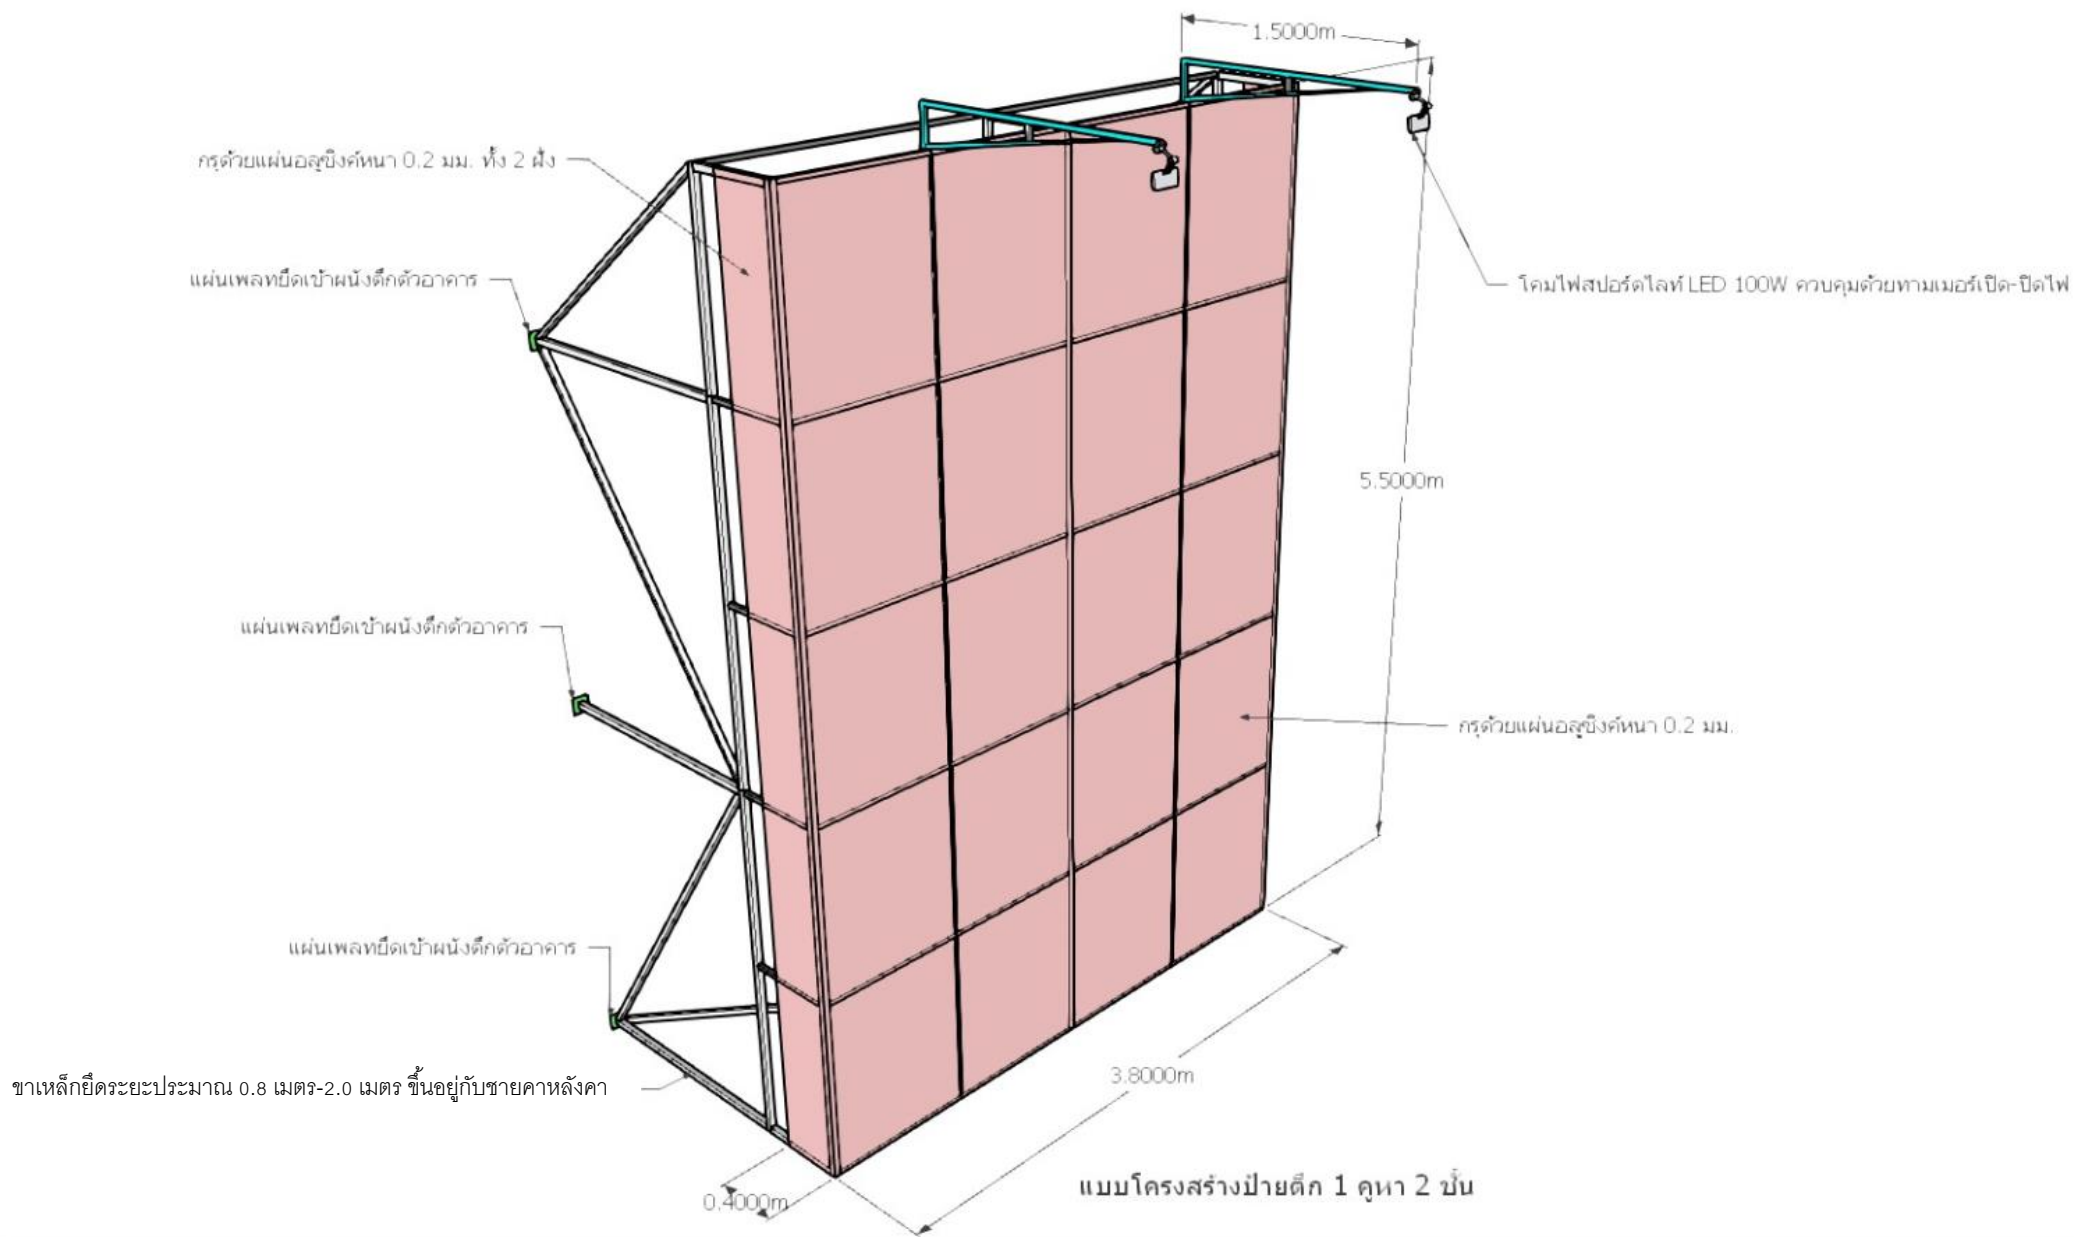

โคมไฟสปอร์ตไลท์ LED 100W ควบคุมด้วยทามเมอร์เปิด-ปิดไฟ

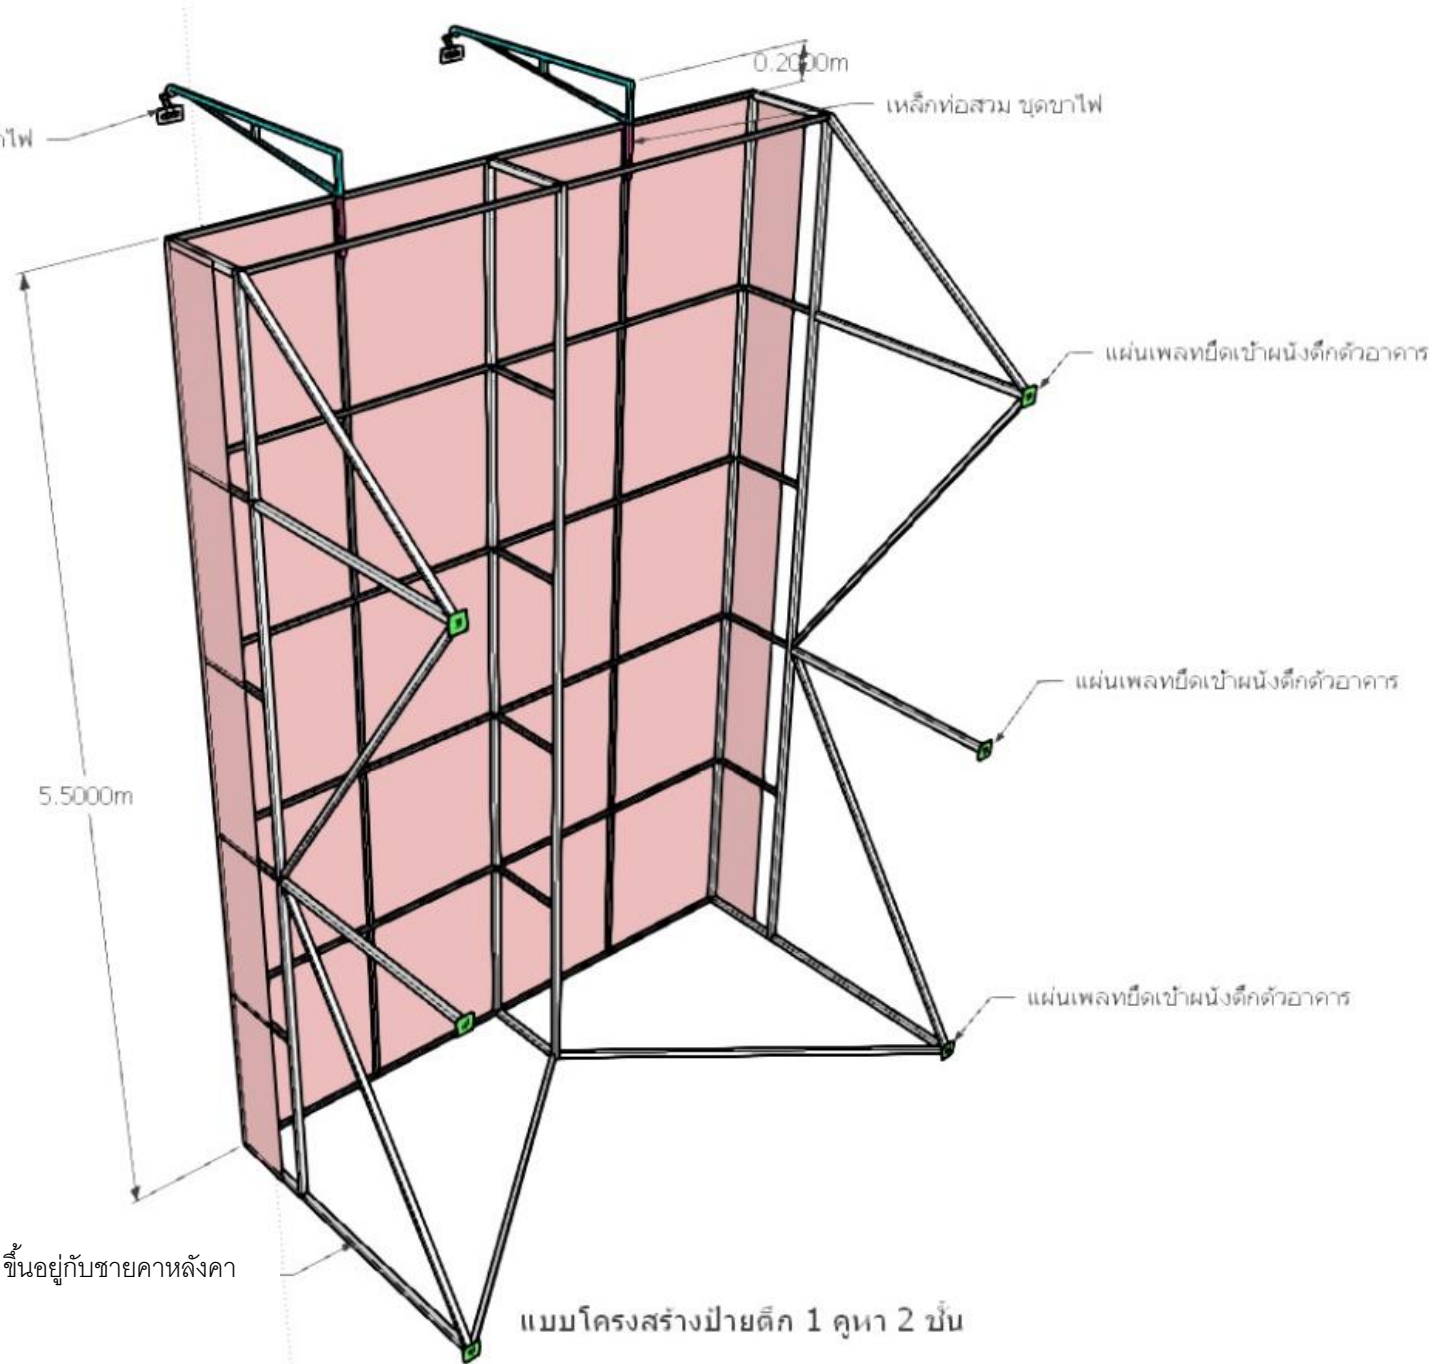

ขาเหล็กยี่ดระยะประมาณ 0.8 เมตร-2.0 เมตร ขึ้นอยู่กับขนาดหลังคา

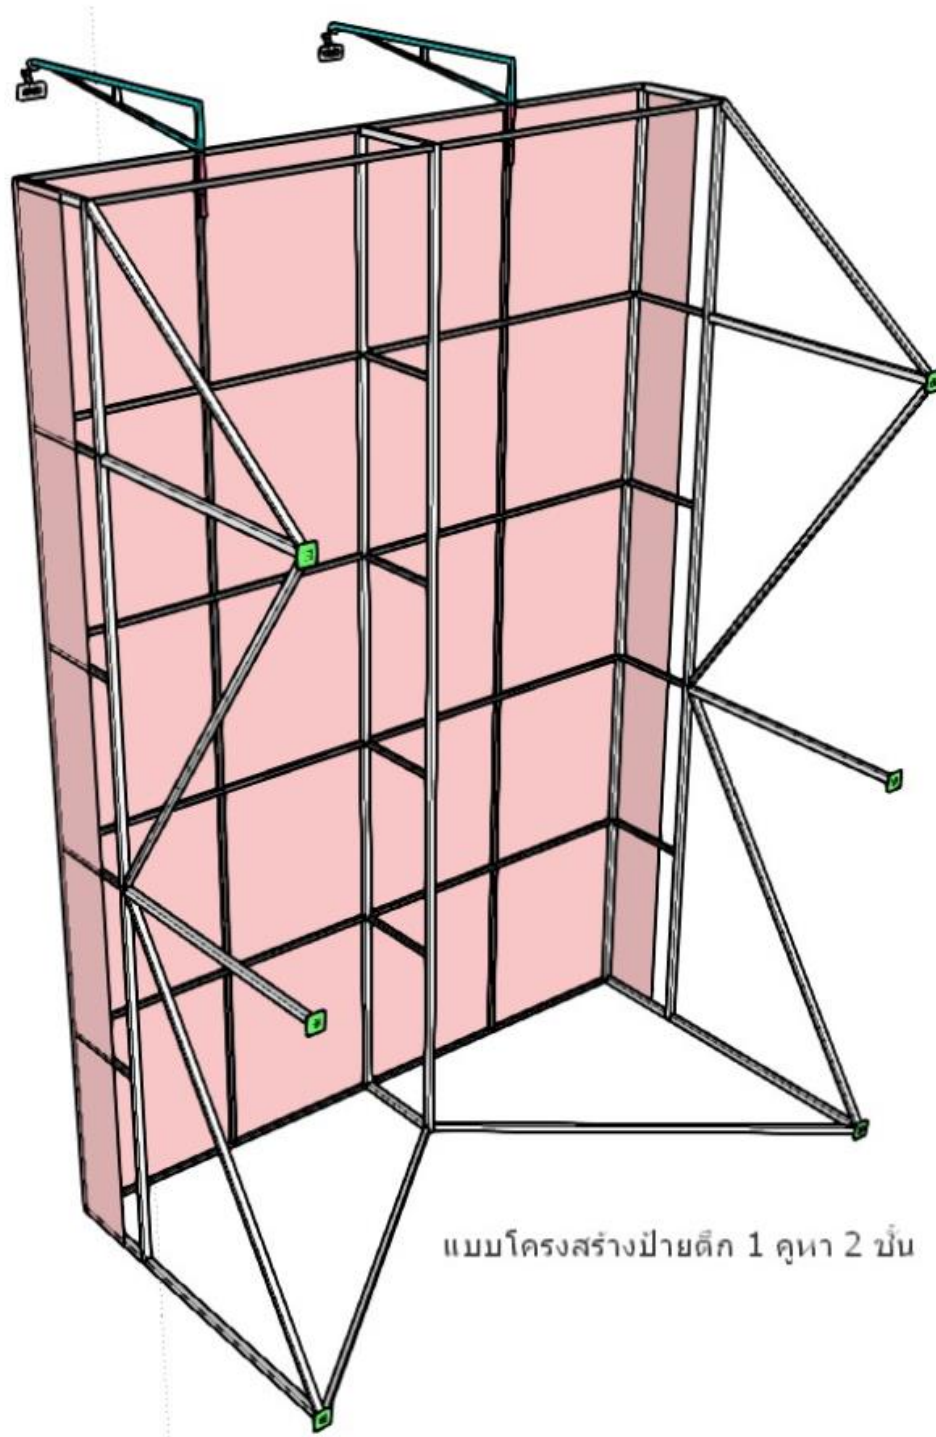

แบบโครงสร้างป้ายดึก 1 คูหา 2 ชั้น

แบบไวเนลที่ใช้ติดตั้ง

คำทใหญ่ แบบตึก 2 ชั้น
Scale 1 :10
AW SIZE 46 x 55 cm (กว้าง x สูง)
PRINT SIZE 460 x 550 cm (กว้าง x สูง)




คู่มือ แบบโครงสร้างป้ายตึกแบบ 1 คูหา 3 ชั้น


ขนาดป้ายกว้าง 4.60 เมตร สูง 6.50 เมตร พื้นที่รวม 29.90 ตารางเมตร


จัดทำโดย ฝ่ายอาคารสถานที่


ลักษณะรูปตึก อาคารที่เช่า หน้างานจริง

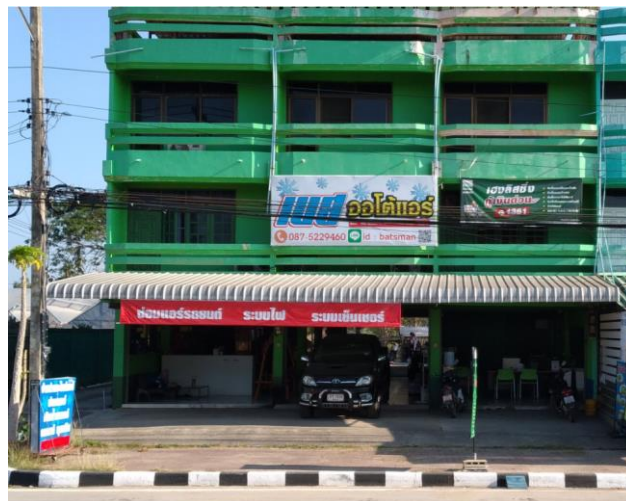


แบบที่ใช้ในการก่อสร้าง

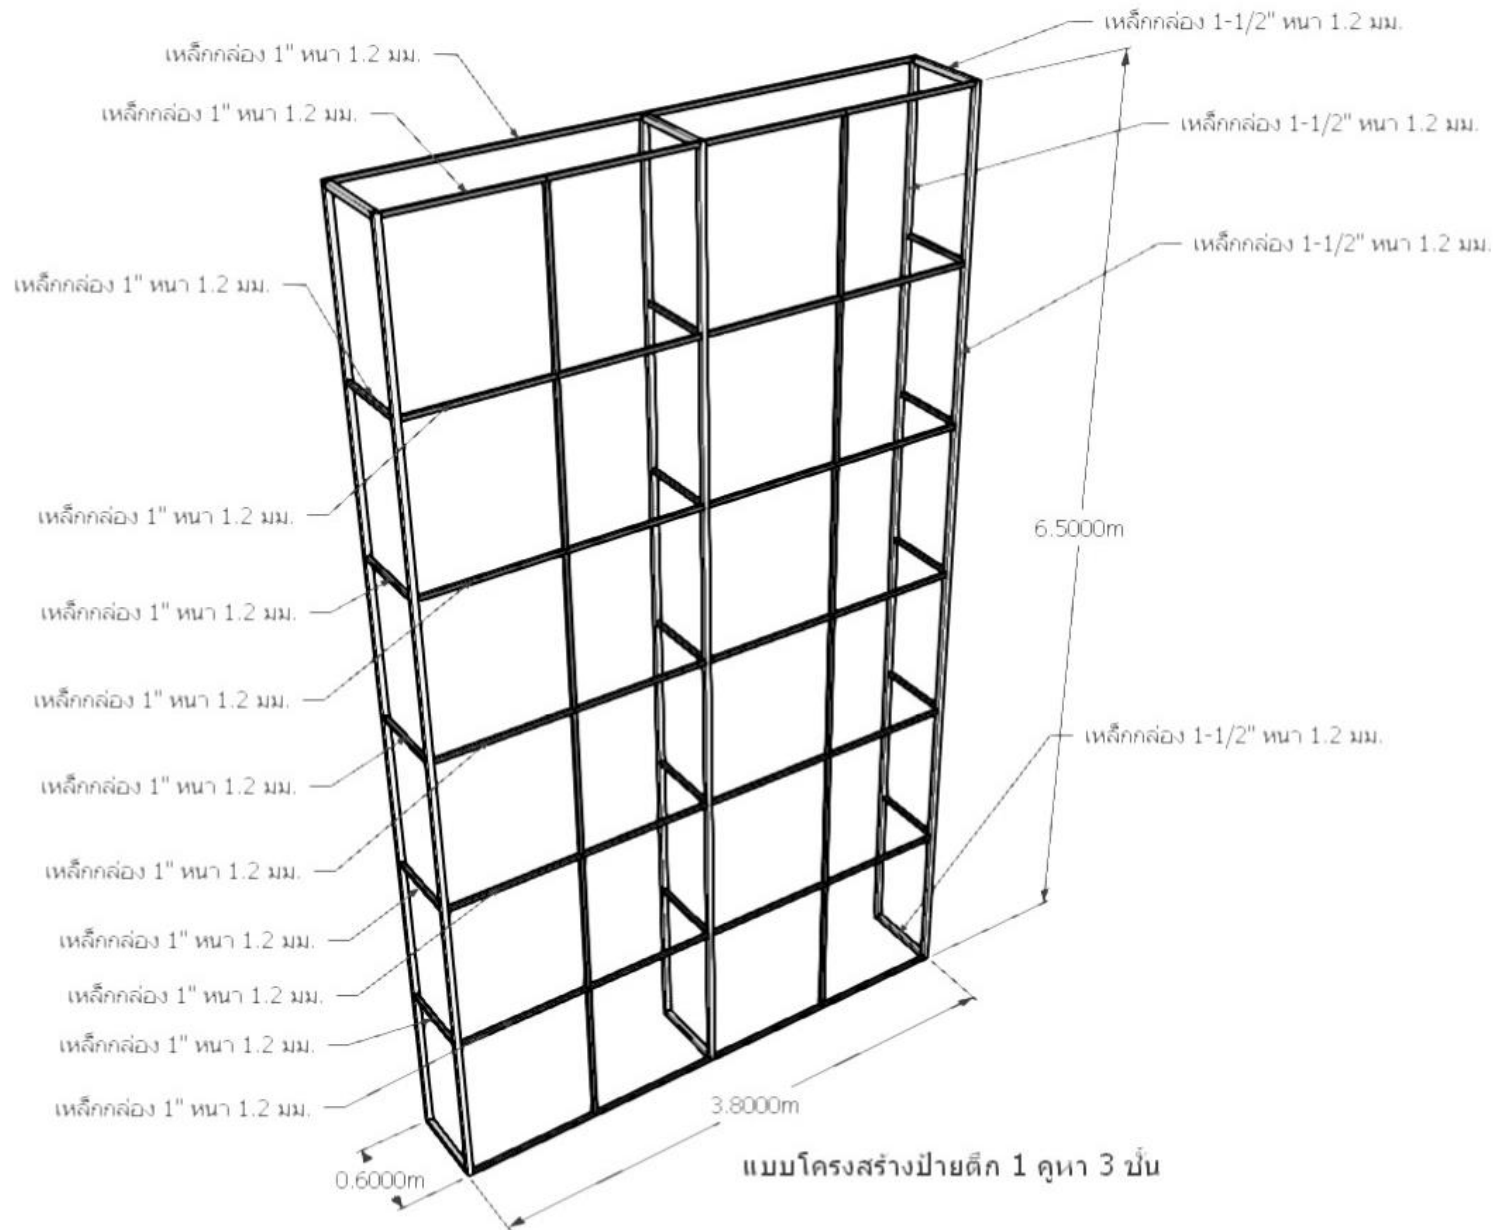

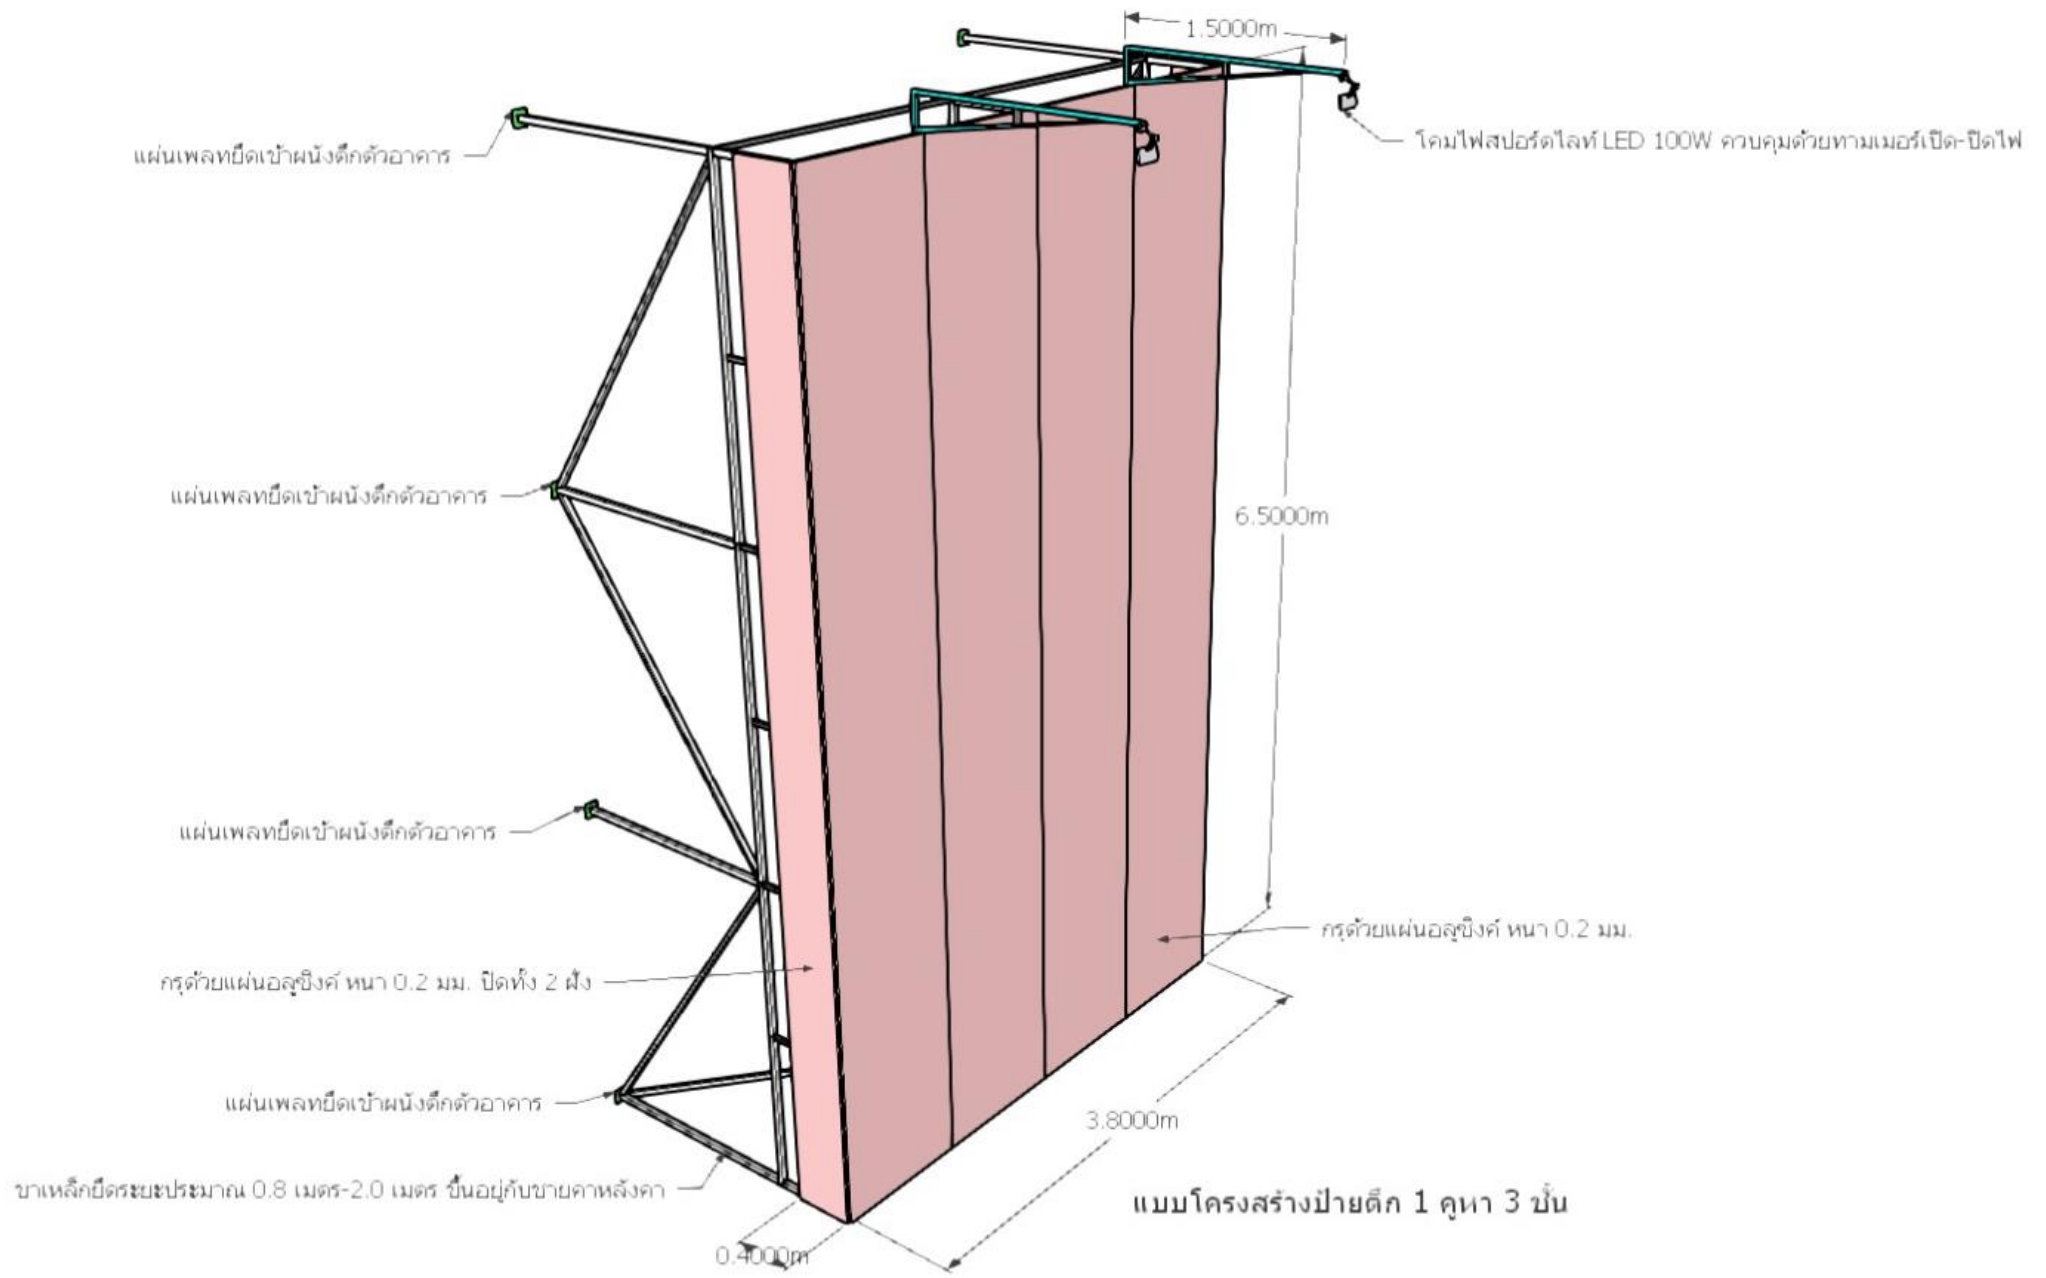

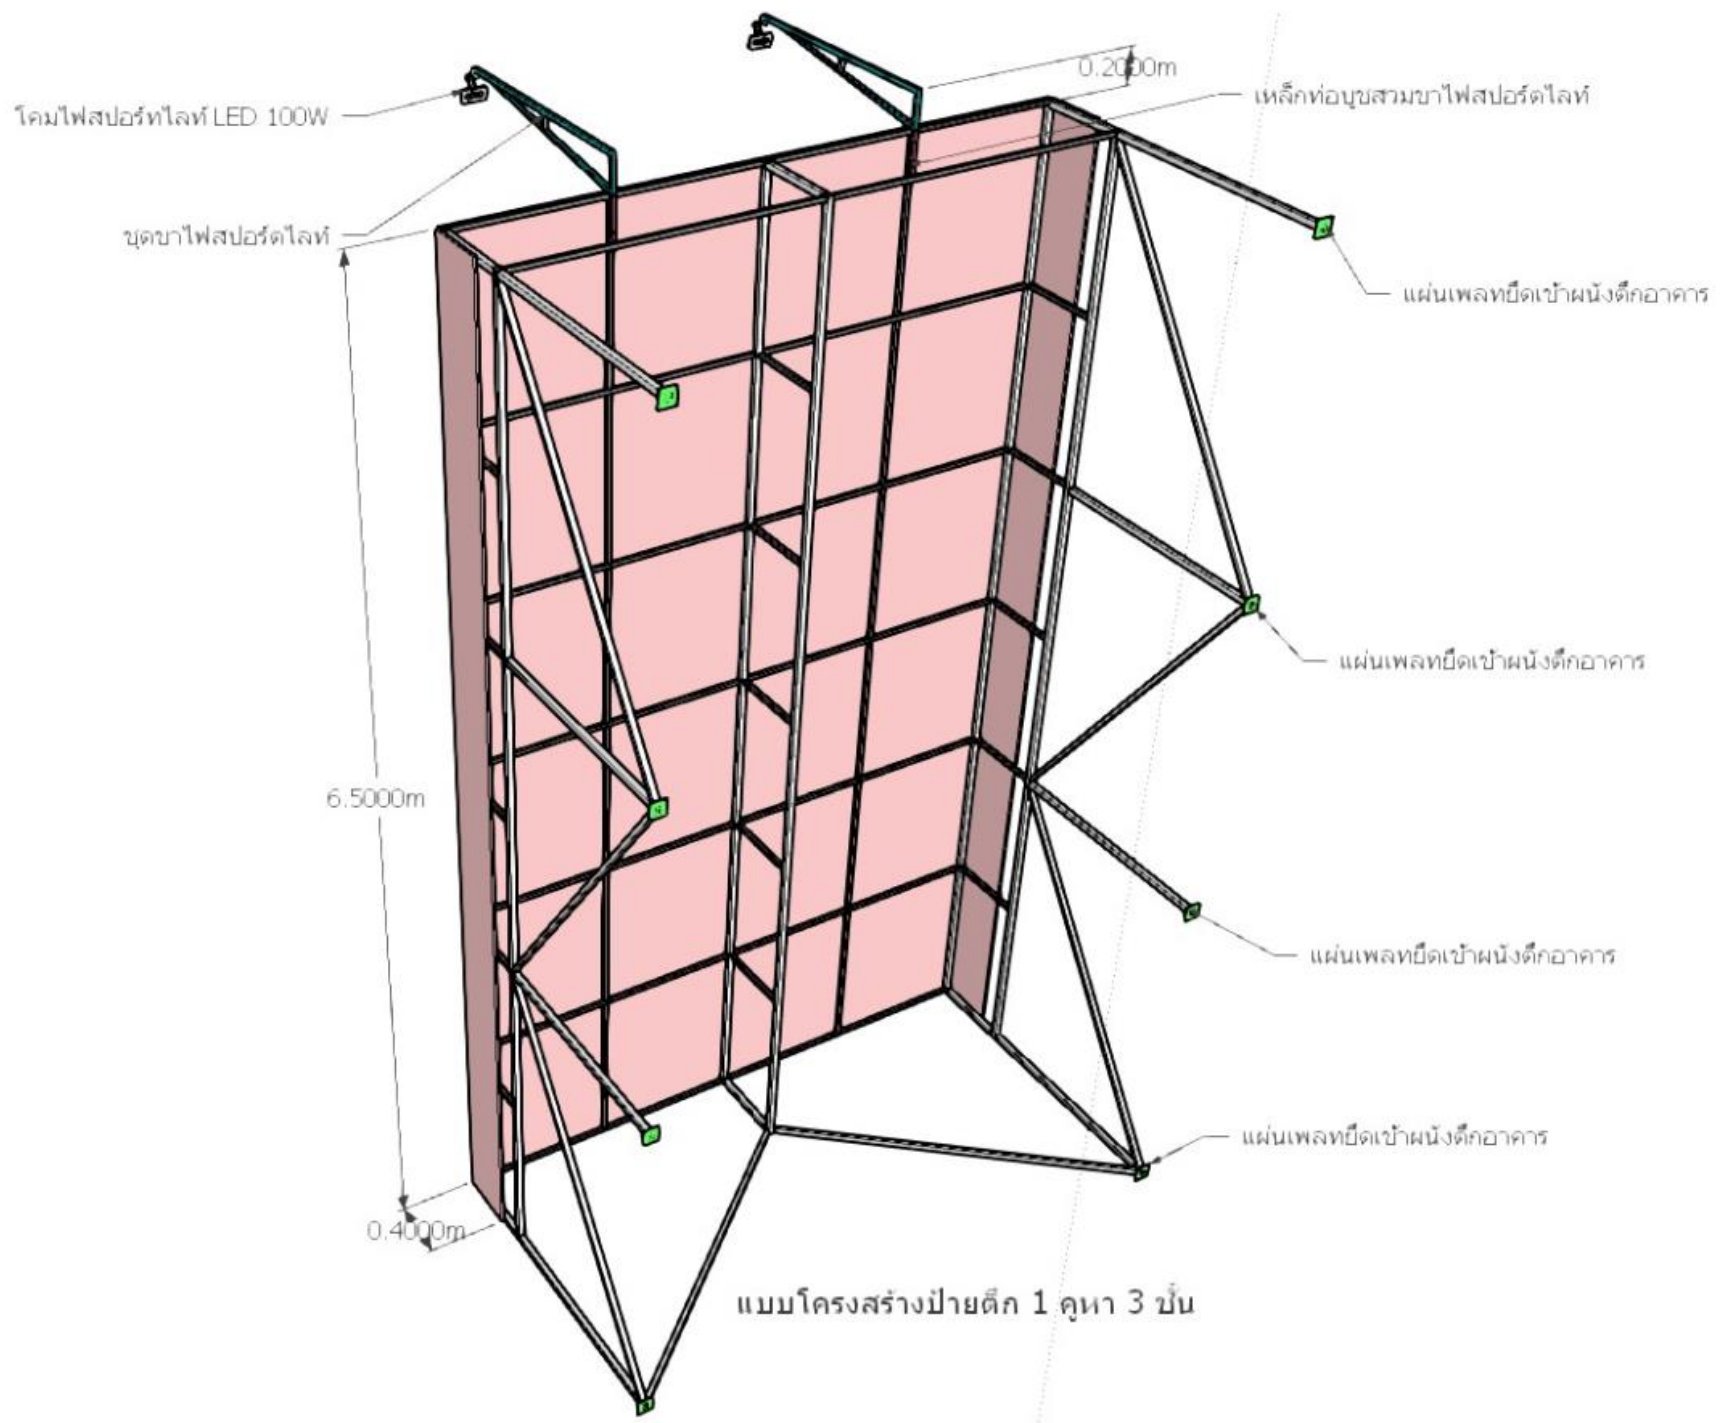

แบบโครงสร้างปายตึก 1 คูหา 3 ชั้น

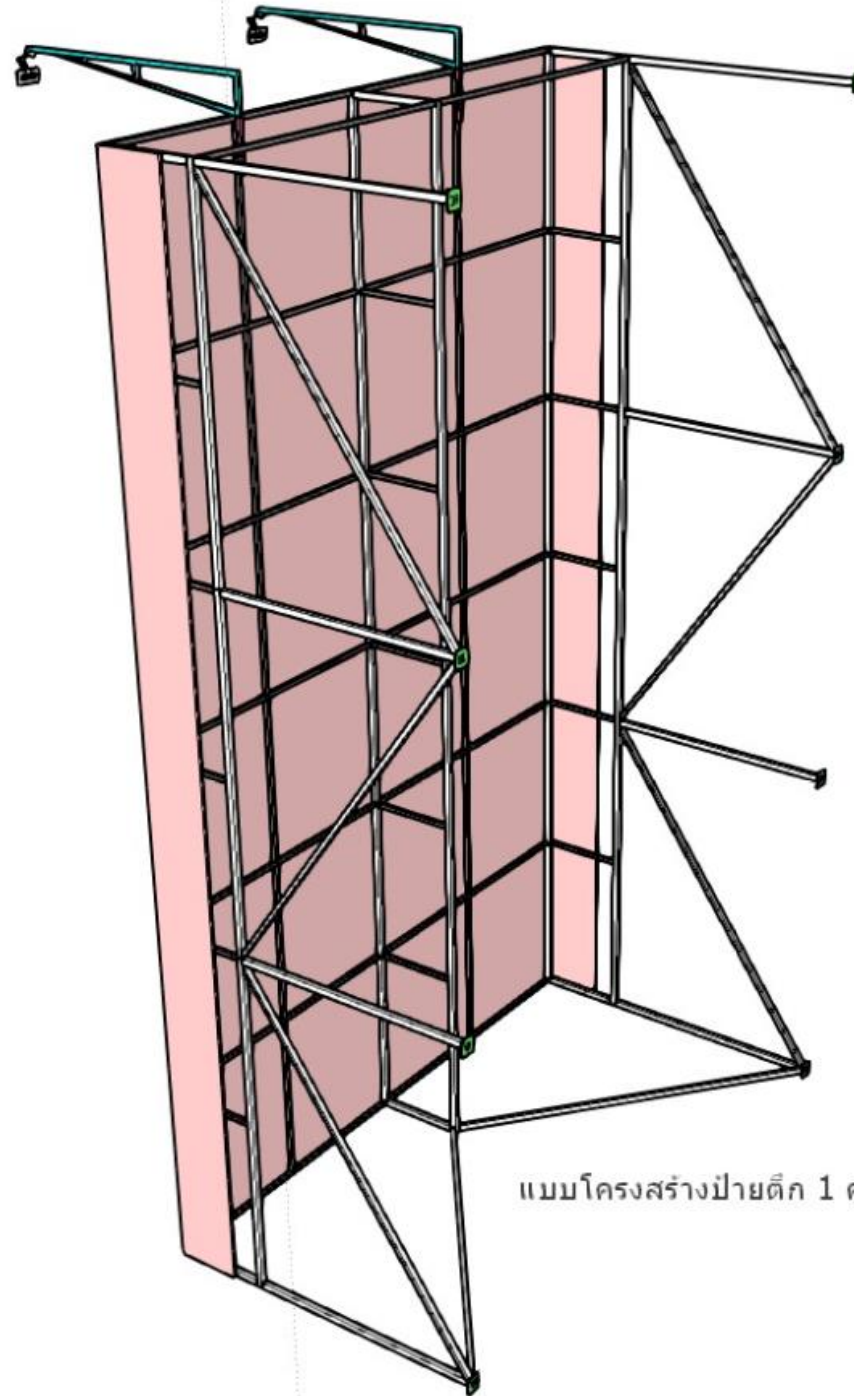

แบบโครงสร้างป้ายดึก 1 คูหา 3 ชั้น

แบบไวเนล ที่ใช้ติดตั้ง

คัทใหญ่ แบบตึก 3 ชั้น
Scale 1 : 10
AW SIZE 46 x 65 cm (กว้าง x สูง)
PRINT SIZE 460 x 650 cm (กว้าง x สูง)



คัทใหญ่ แบบตึก 1 ชั้น

Scale 1 : 10

AW SIZE 40 x 46 cm (กว้าง x สูง)

PRINT SIZE 400 x 460 cm (กว้าง x สูง)



ชื่อสาขา FONT : PSL EmpireExtra Regular

คัทใหญ่ แบบตึก 2 ชั้น

Scale 1 :10

AW SIZE 46 x 55 cm (กว้าง x สูง)

PRINT SIZE 460 x 550 cm (กว้าง x สูง)



ชื่อสาขา FONT : PSL EmpireExtra Regular

คัทใหญ่ แบบตึก 3 ชั้น


Scale 1 :10

AW SIZE 46 x 65 cm (กว้าง x สูง)

PRINT SIZE 460 x 650 cm (กว้าง x สูง)



ชื่อสาขา FONT : PSL EmpireExtra Regular

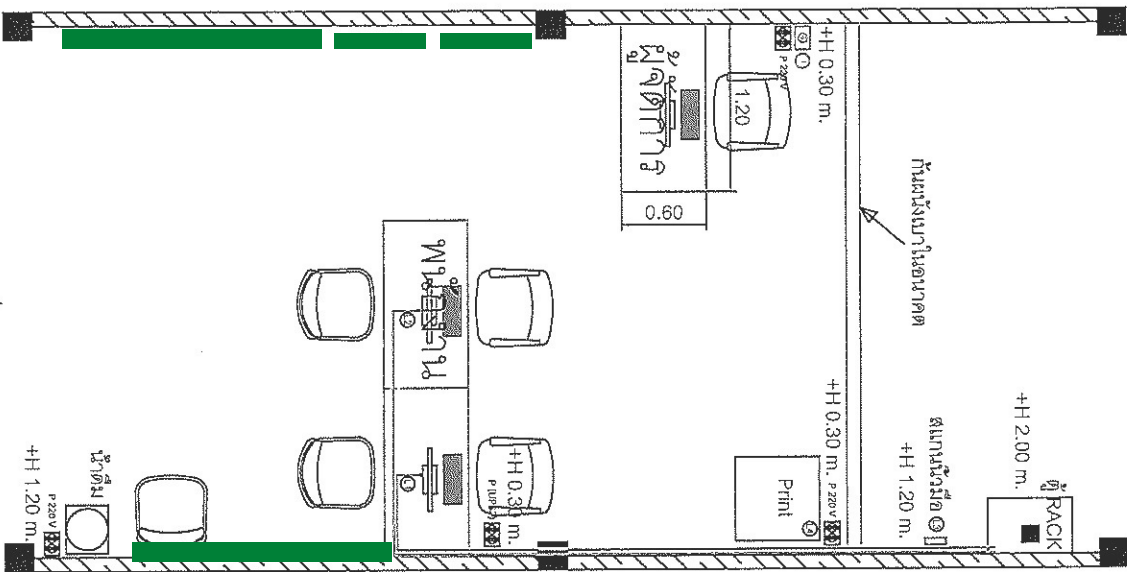

0.60*0.42 m

โบนีเตอร์ติดตั้งพร้อมเมาส์
ยอะคริลิก ขนาด A2

1.20*0.90 m

บอร์ดีไม้ติดผนังพื้นเขียว

↑
ด้านหน้าโต๊ะ

รายการประกอบแบบผังตัวรับ

สัญลักษณ์	รายละเอียด
☒ P 220V	เต้ารับปลั๊กไฟ ปลั๊กกราวด์คู่ 3 ตา
☒ P 1.20	เต้ารับปลั๊กไฟ ปลั๊กกราวด์คู่ 3 ตา มาจากเครื่องสำรองไฟ UPS 1.2
☒ LAN	เต้ารับปลั๊ก LAN 1 ช่องสีเขียว
☒	ตำแหน่งตู้ใส่ดีเอ็ม สามารถรับเปลี่ยนตำแหน่งได้ ตามความเหมาะสมตามพื้นที่ทำงาน


1.20*0.85 m

โบนีเตอร์ AO

ผังเต้ารับปลั๊กไฟ , เต้ารับ LAN และเต้ารับ UPS

SCALE

กำหนดแบ่งพื้นที่ห้องในขนาด

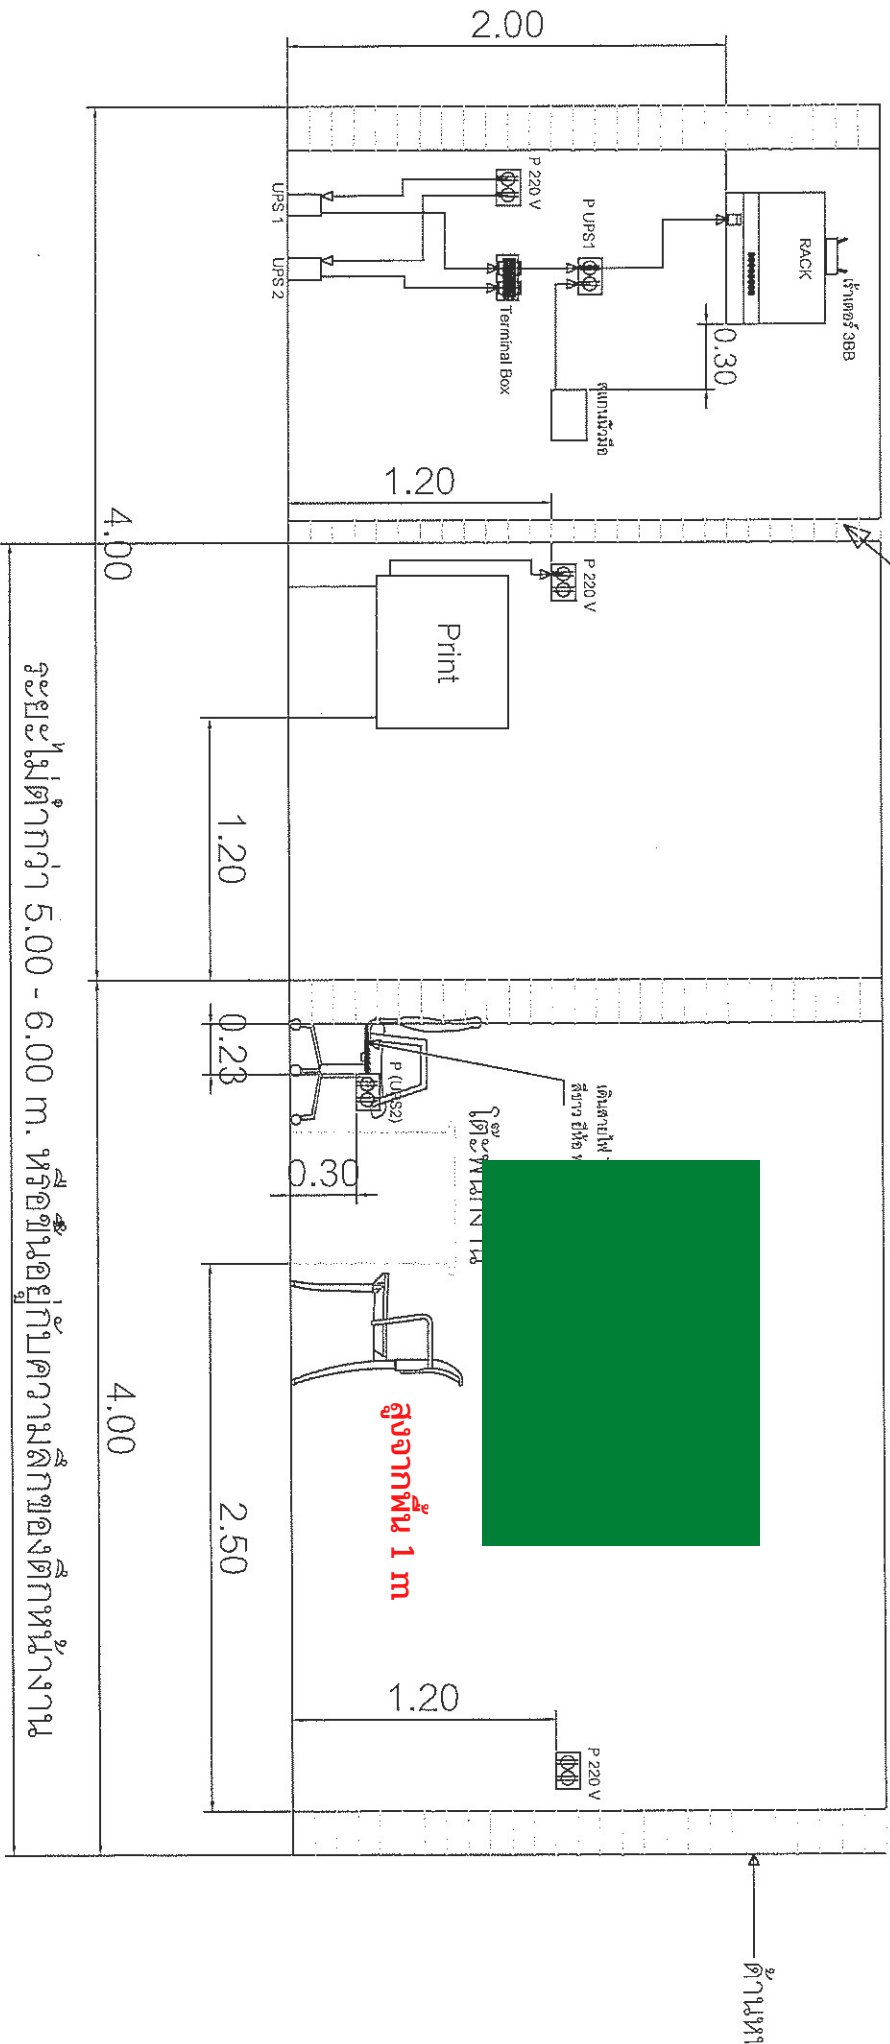


ระยะไม่ต่ำกว่า 5.00 - 6.00 m. หรือขึ้นอยู่กับความลึกของตู้กั้นงาน

แบบขยายภาพตัดด้านข้าง 1 การติดตั้งอุปกรณ์

SCALE


กำหนดแบ่งพื้นที่ห้องในขนาด

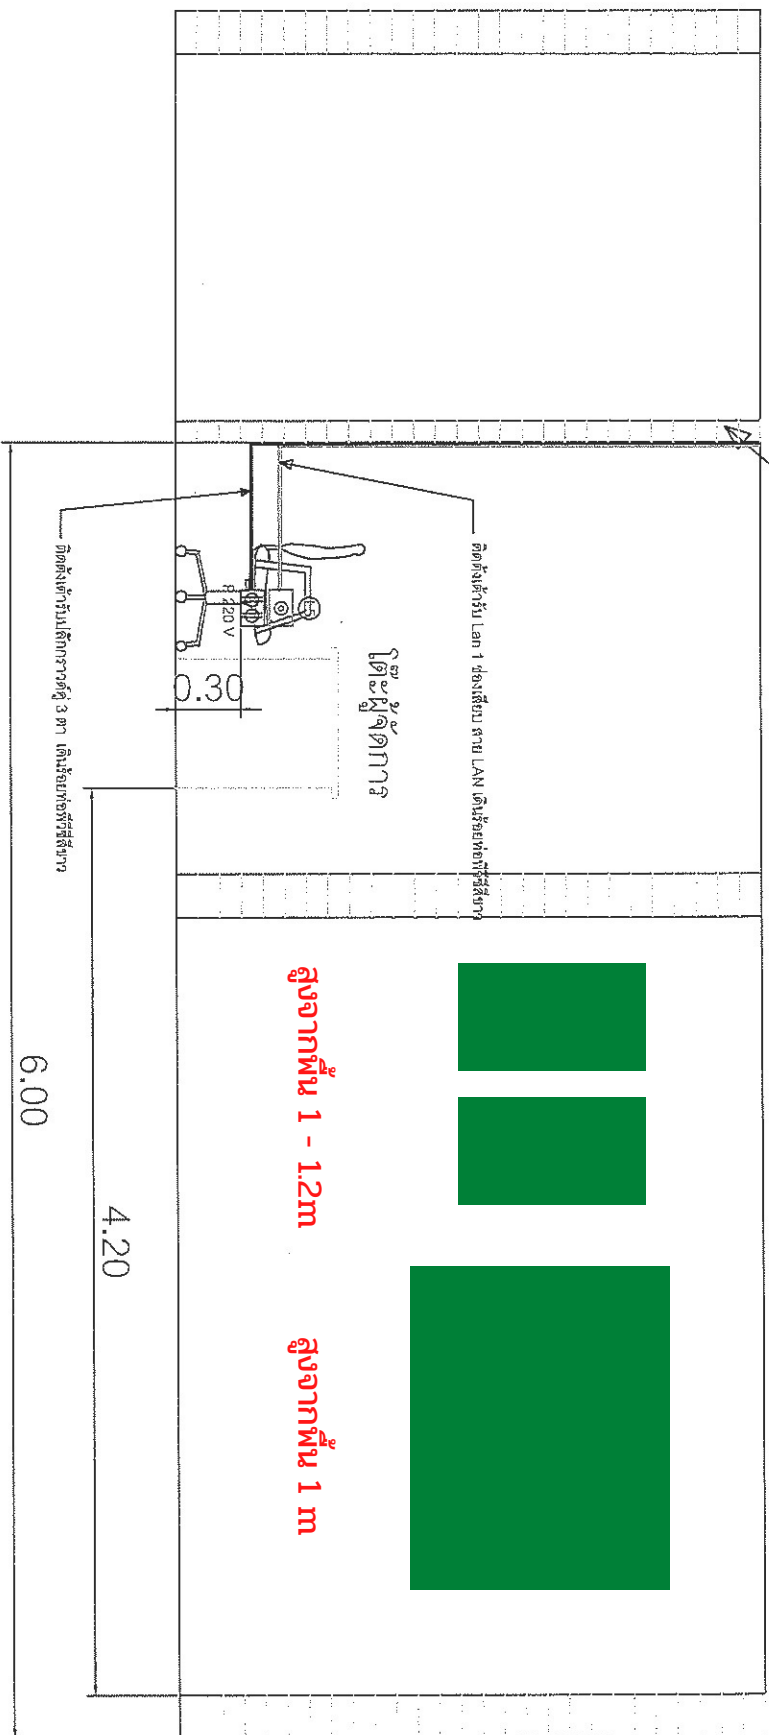

แบบขยายภาพตัดด้านข้าง 2 การติดตั้งอุปกรณ์

SCALE

ตำแหน่งหน้าต่าง

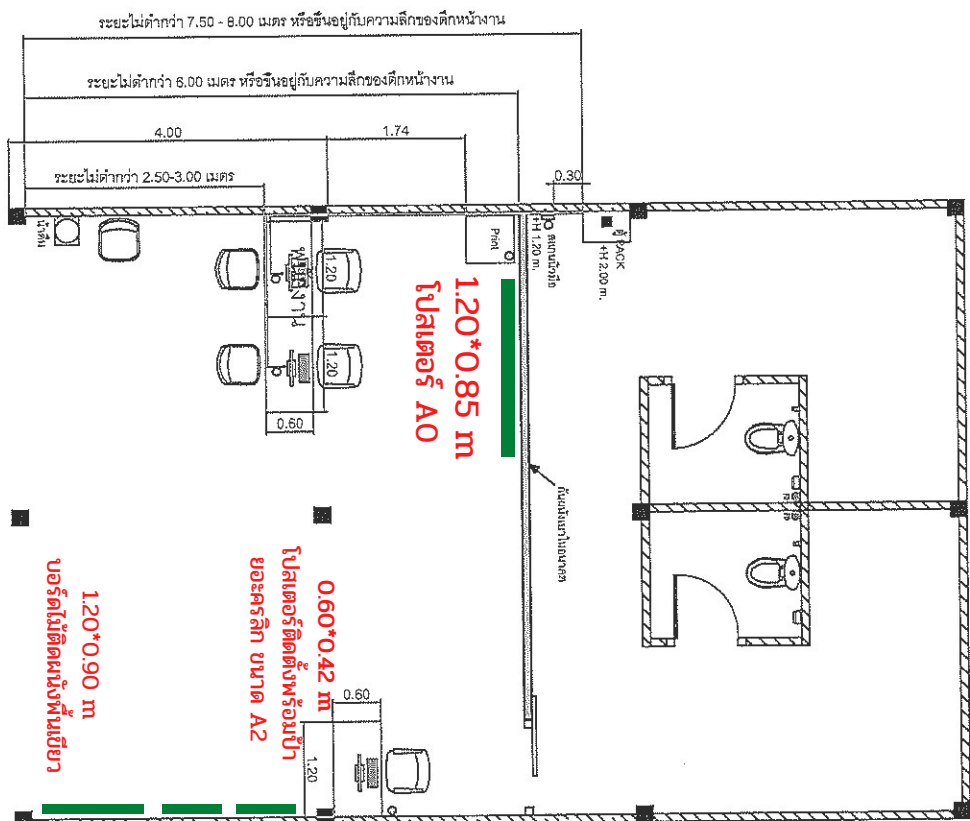

ผังการจัดวางโต๊ะ เก้าอี้
SCALE

←
จำนวนโต๊ะ

ลำดับ	รายละเอียด
1	ก่อนติดตั้ง ต้องให้ทาง ผู้จัดการเขต/ผู้จัดการสาขา ที่จุดในการติดตั้งก่อนทุกครั้ง
2	เฟอร์นิเจอร์และอุปกรณ์เครื่องใช้ต่างๆ ในสาขา สามารถปรับเปลี่ยนจุดวางให้สะดวกกับพื้นที่ได้โดย คำนึงถึงงานจริง
3	การปรับเปลี่ยนแบบ ทั้งนี้ให้อยู่ภายใต้งบประมาณ เดิม กรณีมีค่าใช้จ่ายเพิ่มจากผู้รับเหมา ให้ขออนุมัติ ก่อนดำเนินการ


หมายเหตุเพิ่มเติม ฝ่ายทรัพยากรมนุษย์และกิจการองค์กร

นายตฤพล นพสุวรรณ
ผู้อำนวยการผู้จัดการใหญ่

19/6/67

นายระพี พงษ์สำภูมิ
ผู้อำนวยการผู้จัดการใหญ่ฝ่ายปฏิบัติการสาขา

กำหนดเงาภายในอาคาร

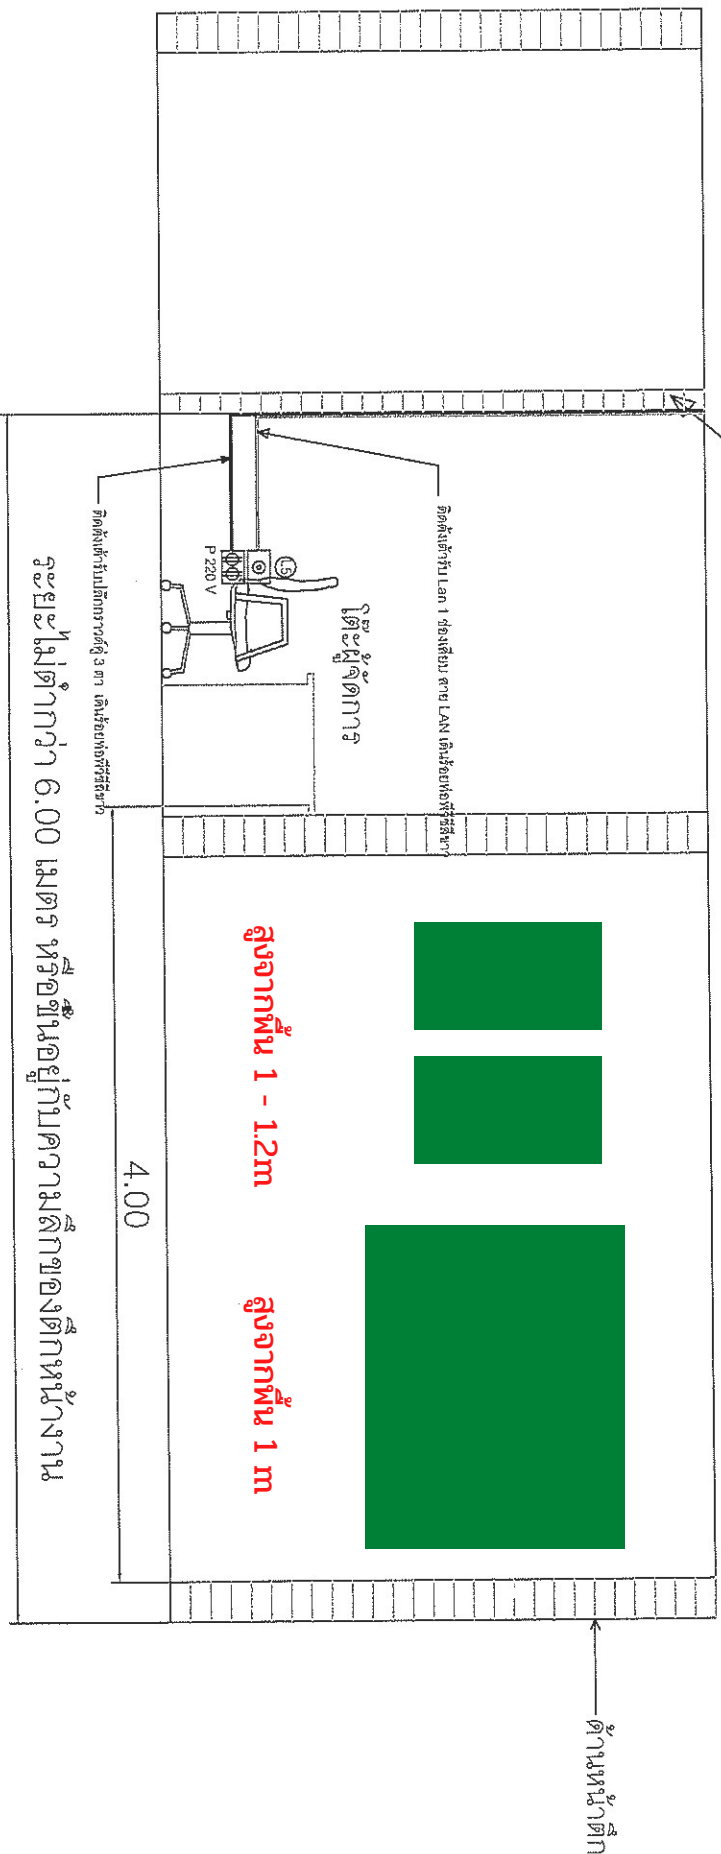

แบบขยายภาพติดตั้งในช่อง 2 การติดตั้งอุปกรณ์

SCALE